


CXEMA M 1:500



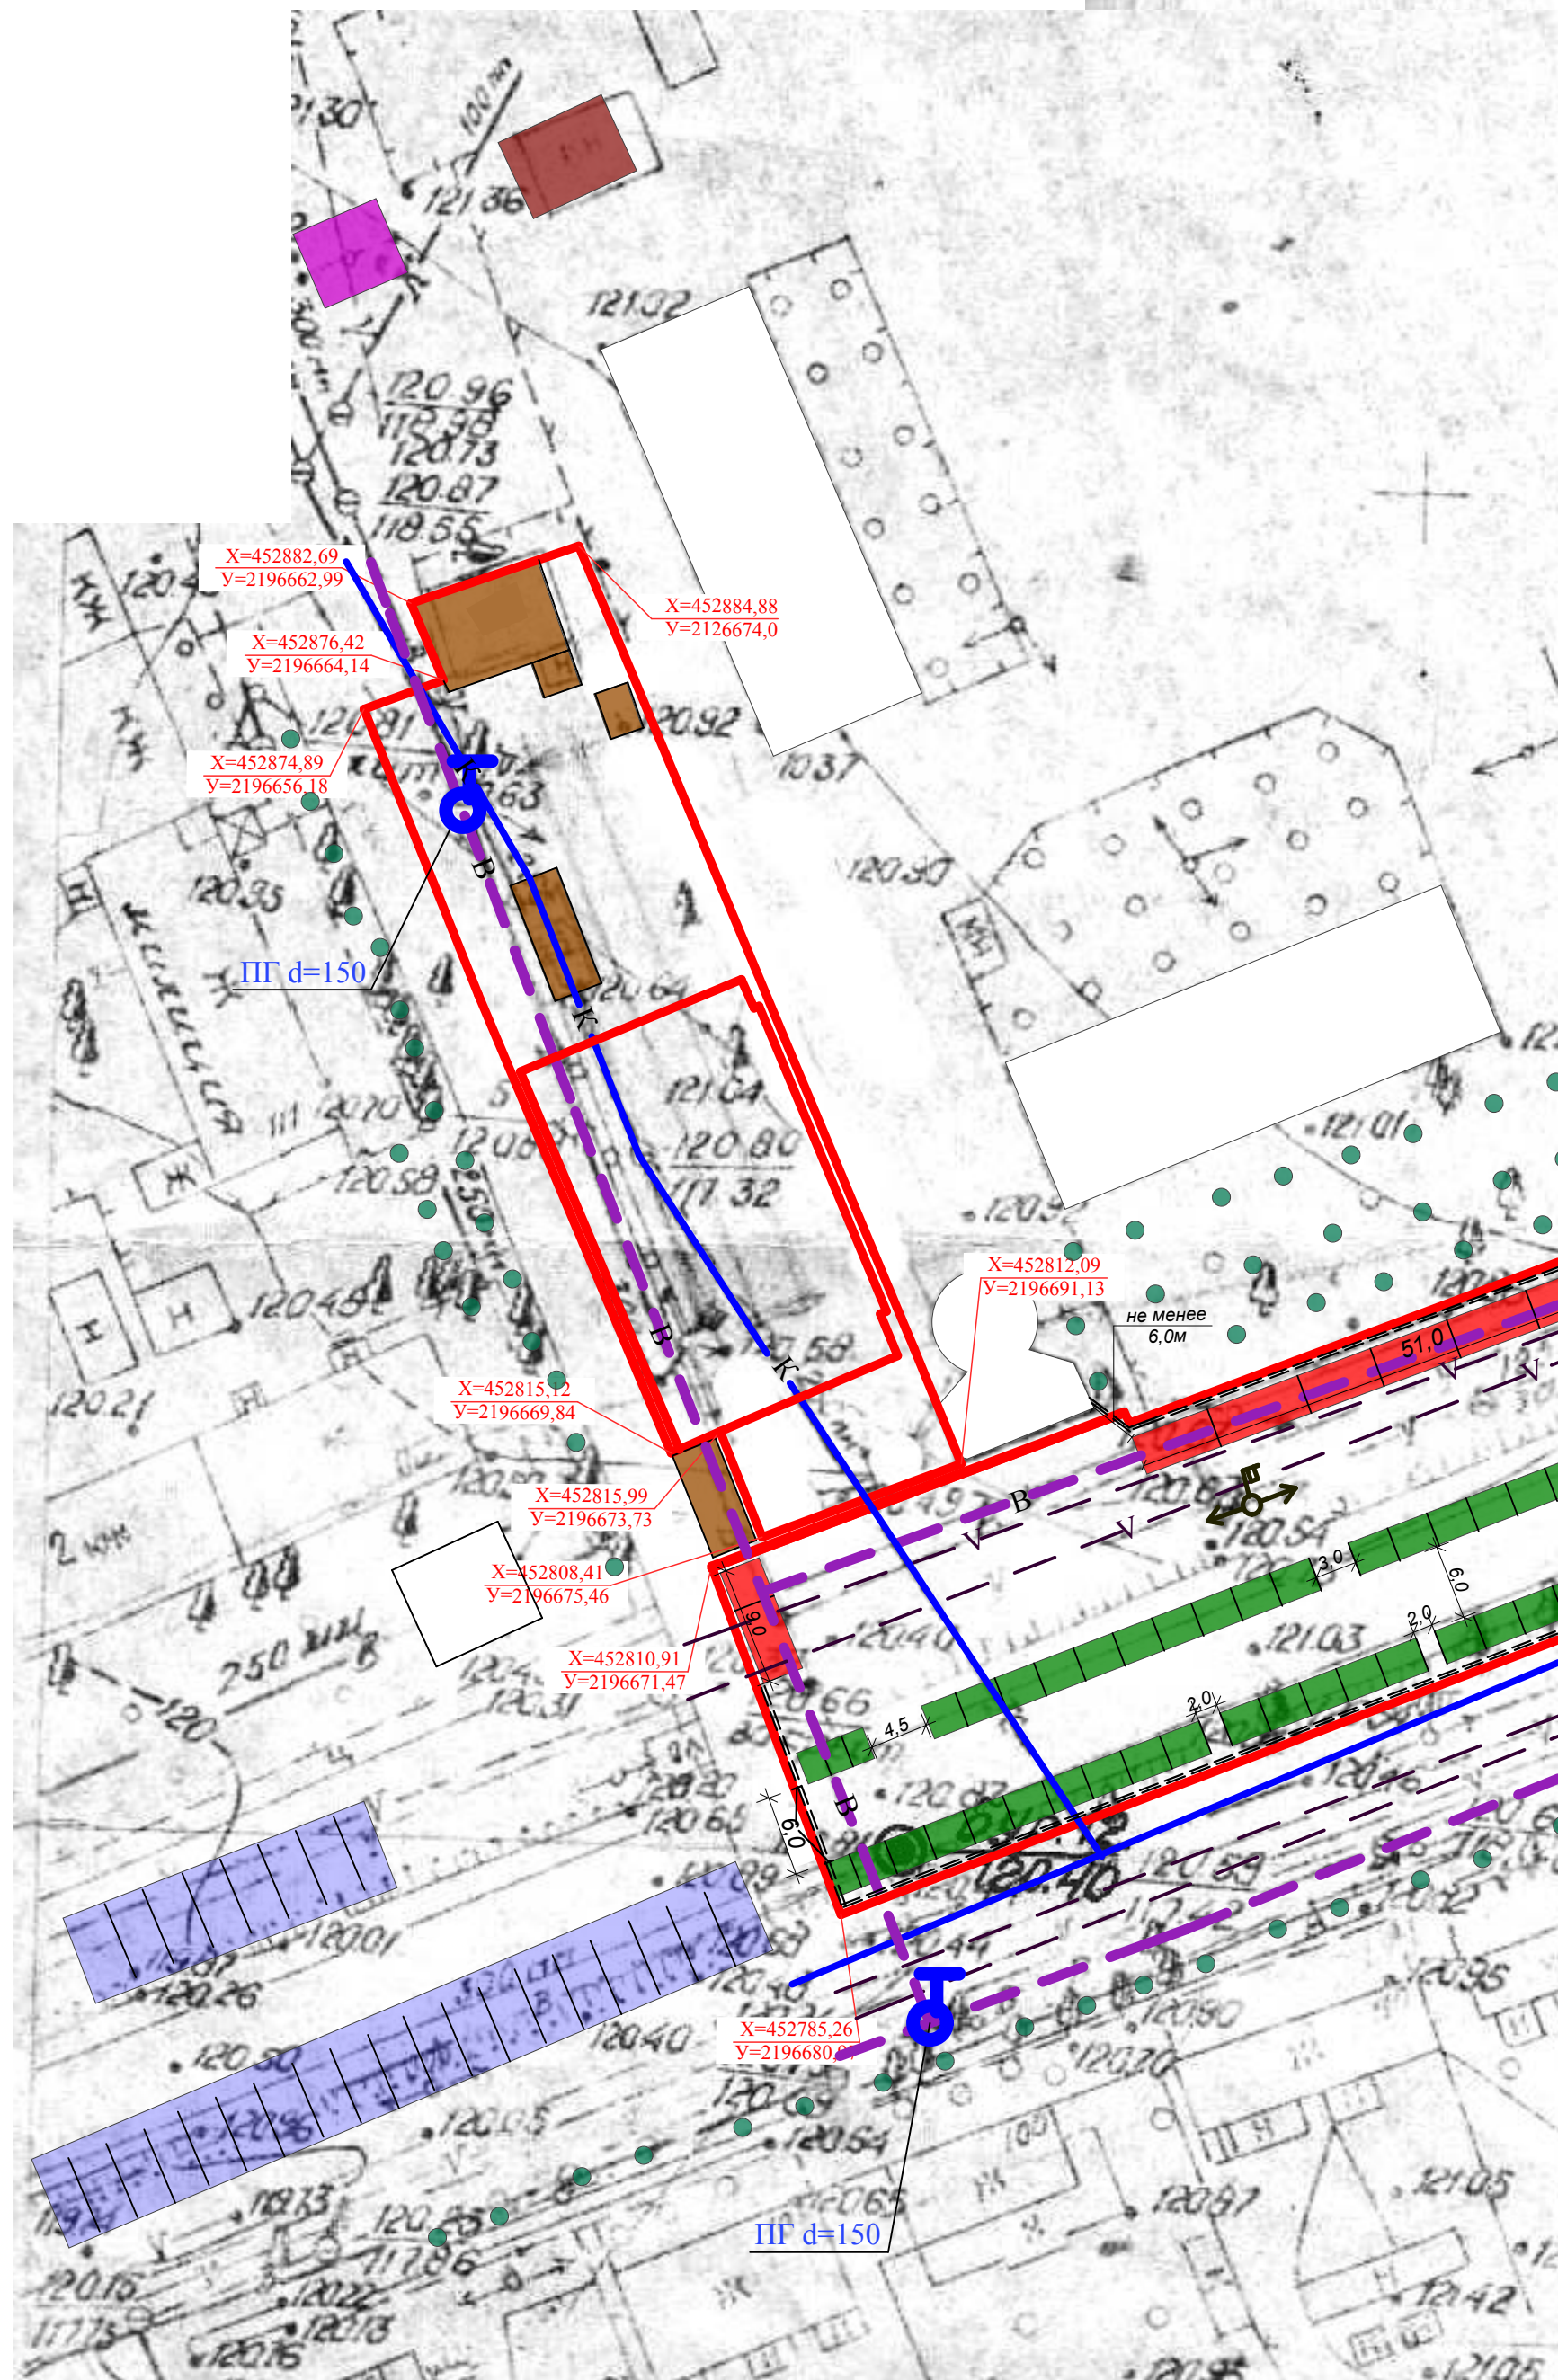

УСЛОВНЫЕ ОБОЗНАЧЕНИЯ

- [Red line] - граница территории ярмарки
- [Blue dashed line] - площадка для временной парковки автомобилей - 111 мест
- [Green rectangle] - торговое место открытое - 259 мест
- [Red rectangle] - торговое место закрытое - 27 мест (не ниже III класса огнестойкости)
- [Brown rectangle] - капитальное здание/сооружение
- [Dark brown rectangle] - общественный туалет
- [Purple rectangle] - площадка для хранения ТБО
- [V in box] - существующий водопровод (охранная зона по 5 м)
- [K in box] - существующая канализация (охранная зона по 3 м)
- [V in box] - существующая телефонная линия(охранная зона по 1 м)
- [Double arrow in box] - существующая электролиния до 1 кВ (охранная зона по 2 м)
- [Double arrow in box] - существующая электролиния 10 кВ (охранная зона по 10 м)
- [Green dot] - зеленые насаждения
- [Blue T symbol] - пожарный гидрант
- [Red T symbol] - пожарный щит
- [Double line] - ограждение

торговли V класса
нитарно-защитной
200-03.
нышению санитарно-
до которых

нята III степень
ежду группами

						10-23-01-2017		
Изм.	Кол.уч.	Лист	№ док	Подпись	Дата			
Разработал		Шестопалова А.А.				Схема размещения ярмарочных площадок по ул.Советская 109 "Б" в р.п.Таловая, Таловского района Воронежской области	Стадия	Лист
Проверил		Буравлева Н.В					ЭП	1
Норм.контр.		Казьмина С.И.				СХЕМА М 1:500	Индивидуальный предприниматель Буравлёва Нина Васильевна "Проектно-техническая мастерская"	
Утвердил		Буравлева Н.В						