


CXEMA M 1:500







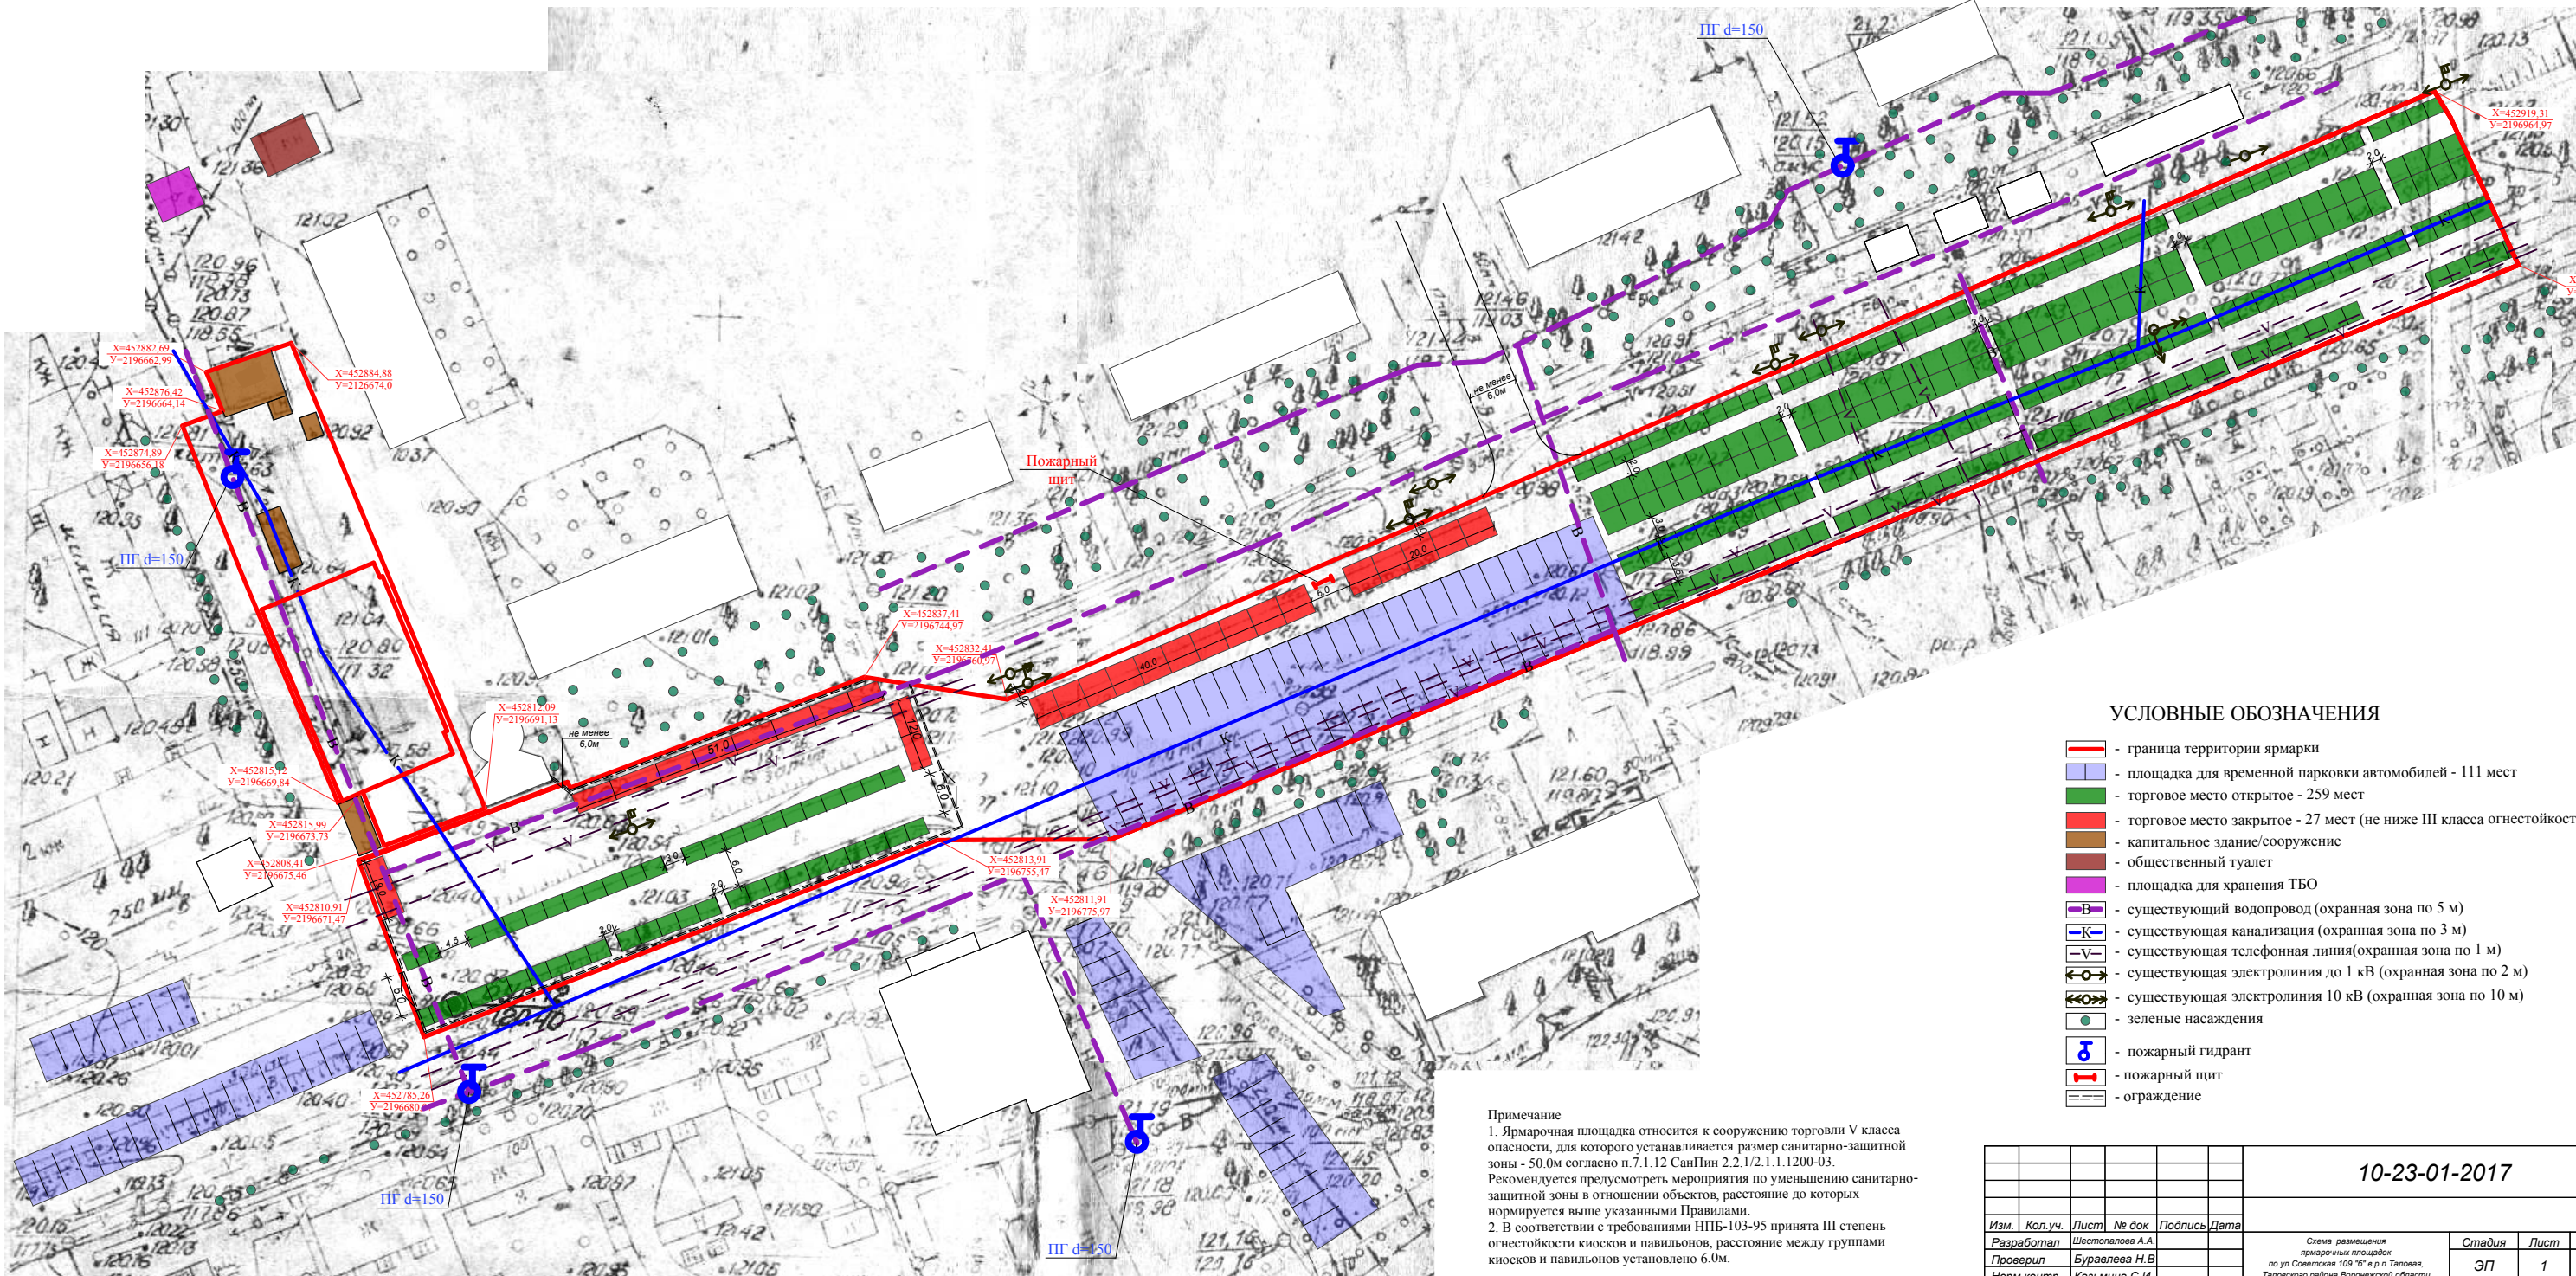











Примечание

1. Ямарчлан плошадка относится к сооружению торговли V класса опасности, для которого устанавливается размер санитарно-защитной зоны - 50,0м согласно п.7.1.12 СанПиН 2.2.1/2.1.1.1200-03. Рекомендуется предусмотреть мероприятия по уменьшению санитарно-защитной зоны в отношении объектов, расстояние до которых нормируется выше указанными Правилами.

2. В соответствии с требованиями ИПБ-103-95 принята III степень огнестойкости киосков и павильонов, расстояние между группами киосков и павильонов установлено 6,0м.

УСЛОВНЫЕ ОБОЗНАЧЕНИЯ

-  - граница территории ярмарки
-  - площадка для временной парковки автомобилей - 111 мест
-  - торговое место открытое - 259 мест
-  - торговое место закрытое - 27 мест (не ниже III класса огнестойкости)
-  - капитальное здание/сооружение
-  - общественный туалет
-  - площадка для хранения ТБО
-  - существующий водопровод (охранная зона по 5 м)
-  - существующая канализация (охранная зона по 3 м)
-  - существующая телефонная линия (охранная зона по 1 м)
-  - существующая электролиния до 1 кВ (охранная зона по 2 м)
-  - существующая электролиния 10 кВ (охранная зона по 10 м)
-  - зеленые насаждения
-  - пожарный гидрант
-  - пожарный щит
-  - ограждение

[illegible]