

# **СХЕМА ПРИЛЕГАЮЩИХ ТЕРРИТОРИЙ К МКОУ "ТИШАНСКАЯ СОШ" ум.ФУФАЕВА ПО УЛ. ЦЕНТРАЛЬНАЯ ЗВ с.ВЕРХНЯЯ ТИШАНКА М 1:2000 мм**




## **ЭКСПЛИКАЦИЯ:**

1. Школа
2. Жилой дом
3. Котельная
4. Спорт площадка
5. Стадион

## **УСЛОВНЫЕ ОБОЗНАЧЕНИЯ:**

- граница прилегающих территорий
- X — граница прилегающих территорий (граница земельного участка)
- X — граница земельного участка

# **СХЕМА ПРИЛЕГАЮЩИХ ТЕРРИТОРИЙ К МКОУ "СТАРОТИШАНСКАЯ ООШ" ПО УЛ. РЕВОЛЮЦИИ 17А с.ВЕРХНЯЯ ТИШАНКА М 1:1000 мм**

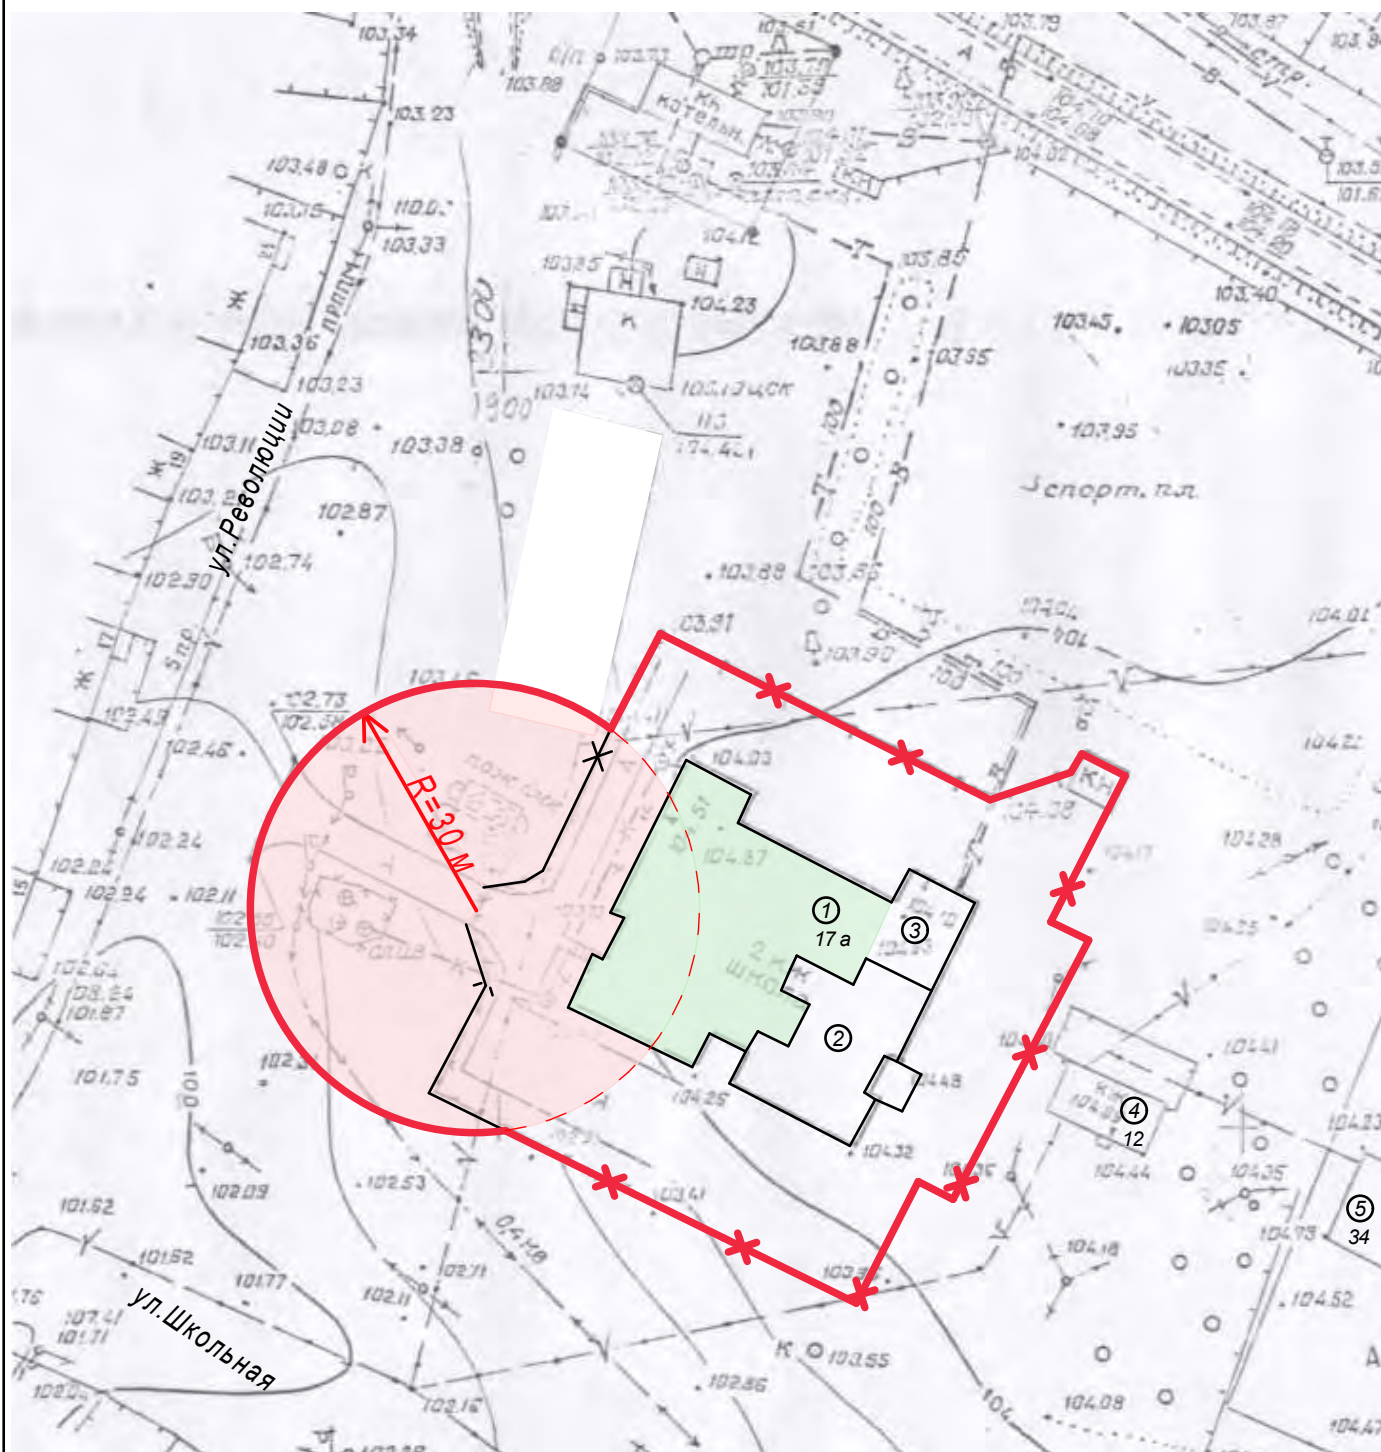

## **ЭКСПЛИКАЦИЯ:**


1. Школа
2. Детский сад
3. ФАП
4. Почта
5. Клуб

## **УСЛОВНЫЕ ОБОЗНАЧЕНИЯ:**

- граница прилегающих территорий
- x — граница прилегающих территорий (граница земельного участка)
- x — граница земельного участка



# **СХЕМА ПРИЛЕГАЮЩИХ ТЕРРИТОРИЙ К МКОУ "БИРЮЧЕНСКАЯ ООШ" ПО УЛ. КОЛХОЗНАЯ 82 с.БИРЮЧ М 1:2000 мм**

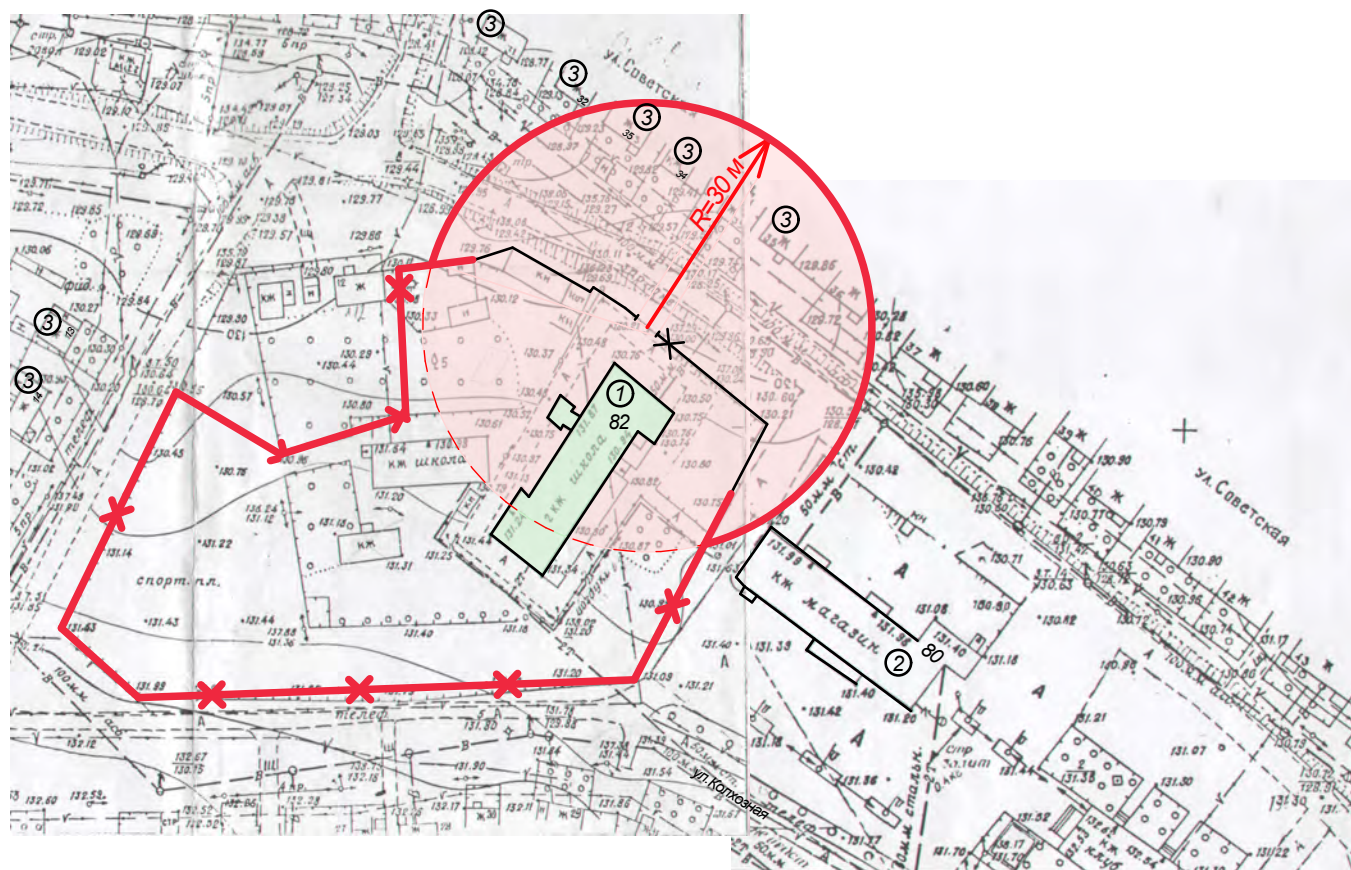


## **ЭКСПЛИКАЦИЯ:**

1. Школа
2. Магазин
3. Жилой дом

## **УСЛОВНЫЕ ОБОЗНАЧЕНИЯ:**

- граница прилегающих территорий
- X — граница прилегающих территорий (граница земельного участка)
- X — граница земельного участка

**СХЕМА ПРИЛЕГАЮЩИХ ТЕРРИТОРИЙ К МКОУ  
"СТАРОТИШАНСКАЯ ООШ" СТРУКТУРНОЕ ПОДРАЗДЕЛЕНИЕ-  
ДЕТСКИЙ САД ПО УЛ. РЕВОЛЮЦИИ 17А  
с.ВЕРХНЯЯ ТИШАНКА М 1:1000 мм**

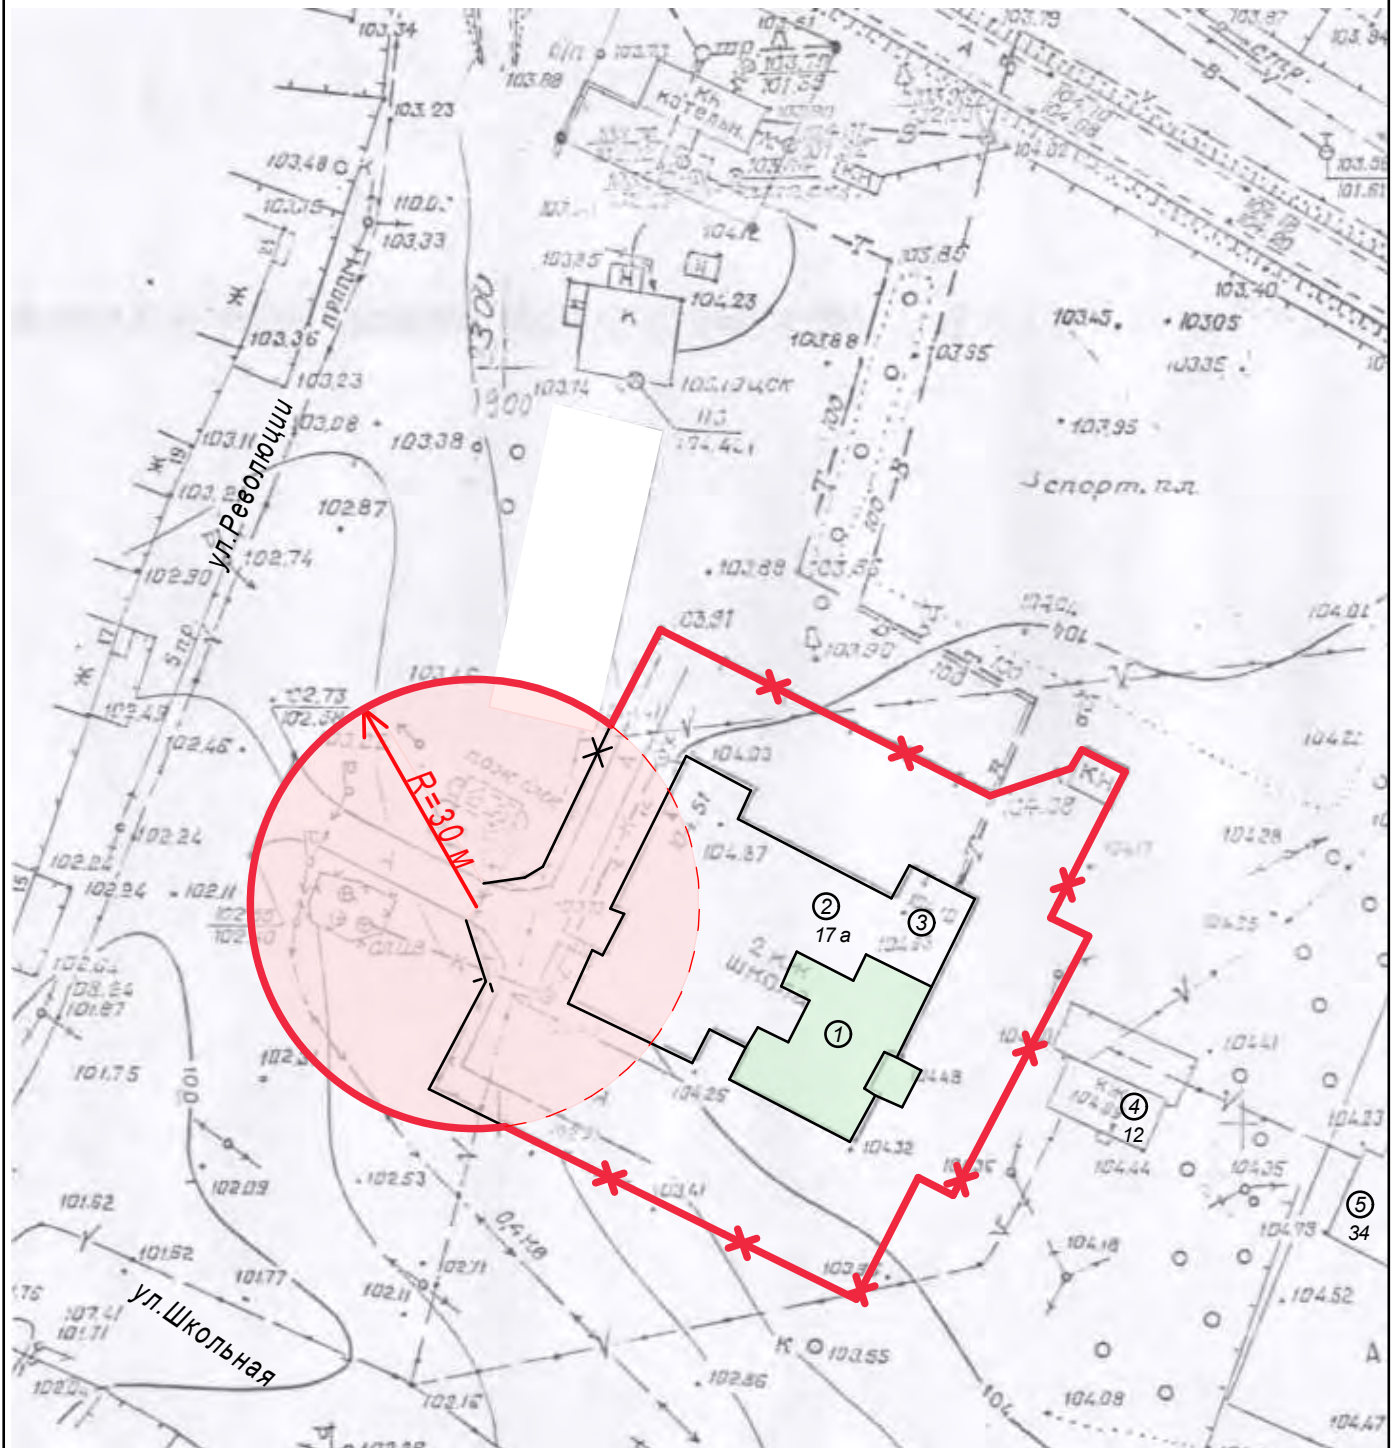

**ЭКСПЛИКАЦИЯ:**


1. Детский сад
2. Школа
3. ФАП
4. Почта
5. Клуб

**УСЛОВНЫЕ ОБОЗНАЧЕНИЯ:**

- граница прилегающих территорий
- x — граница прилегающих территорий (граница земельного участка)
- x — граница земельного участка



# **СХЕМА ПРИЛЕГАЮЩИХ ТЕРРИТОРИЙ К СПОРТИВНОЙ ПЛОЩАДКЕ ПО УЛ. ЦЕНТРАЛЬНАЯ ЗВ с.ВЕРХНЯЯ ТИШАНКА М 1:1000 мм**

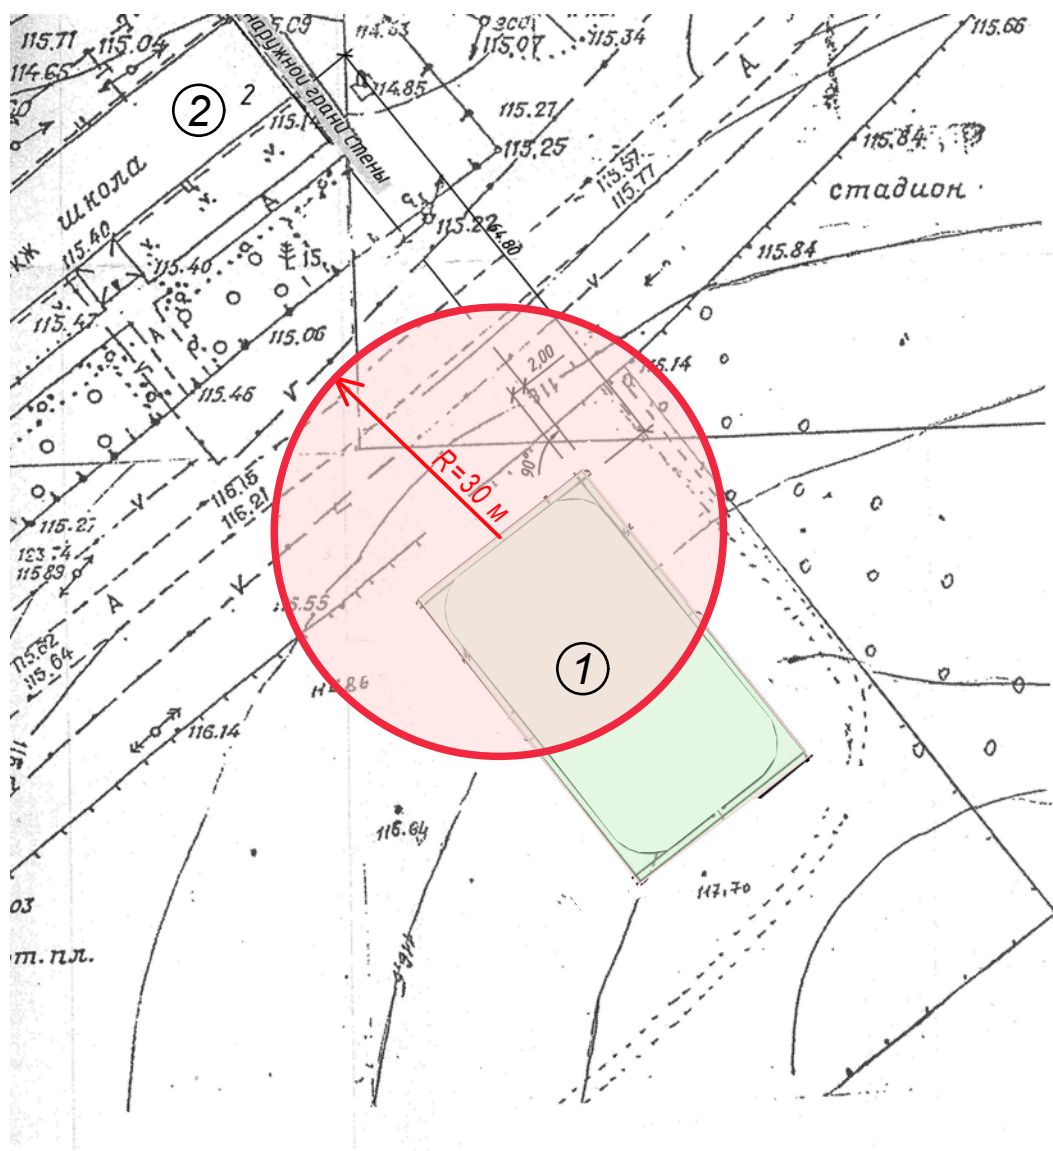


## **ЭКСПЛИКАЦИЯ:**

1. Спортивная площадка
2. Школа

## **УСЛОВНЫЕ ОБОЗНАЧЕНИЯ:**

- граница прилегающих территорий
- × — граница прилегающих территорий (граница земельного участка)
- × — граница земельного участка

**СХЕМА ПРИЛЕГАЮЩИХ ТЕРРИТОРИЙ К МКОУ  
ТИШАНСКАЯ ВРАЧЕБНАЯ АМБУЛАТОРИЯ  
БУЗ ВО "ТАЛОВСКАЯ РБ" ПО УЛ. ГАГАРИНА 2А  
с.ВЕРХНЯЯ ТИШАНКА М 1:1000 мм**

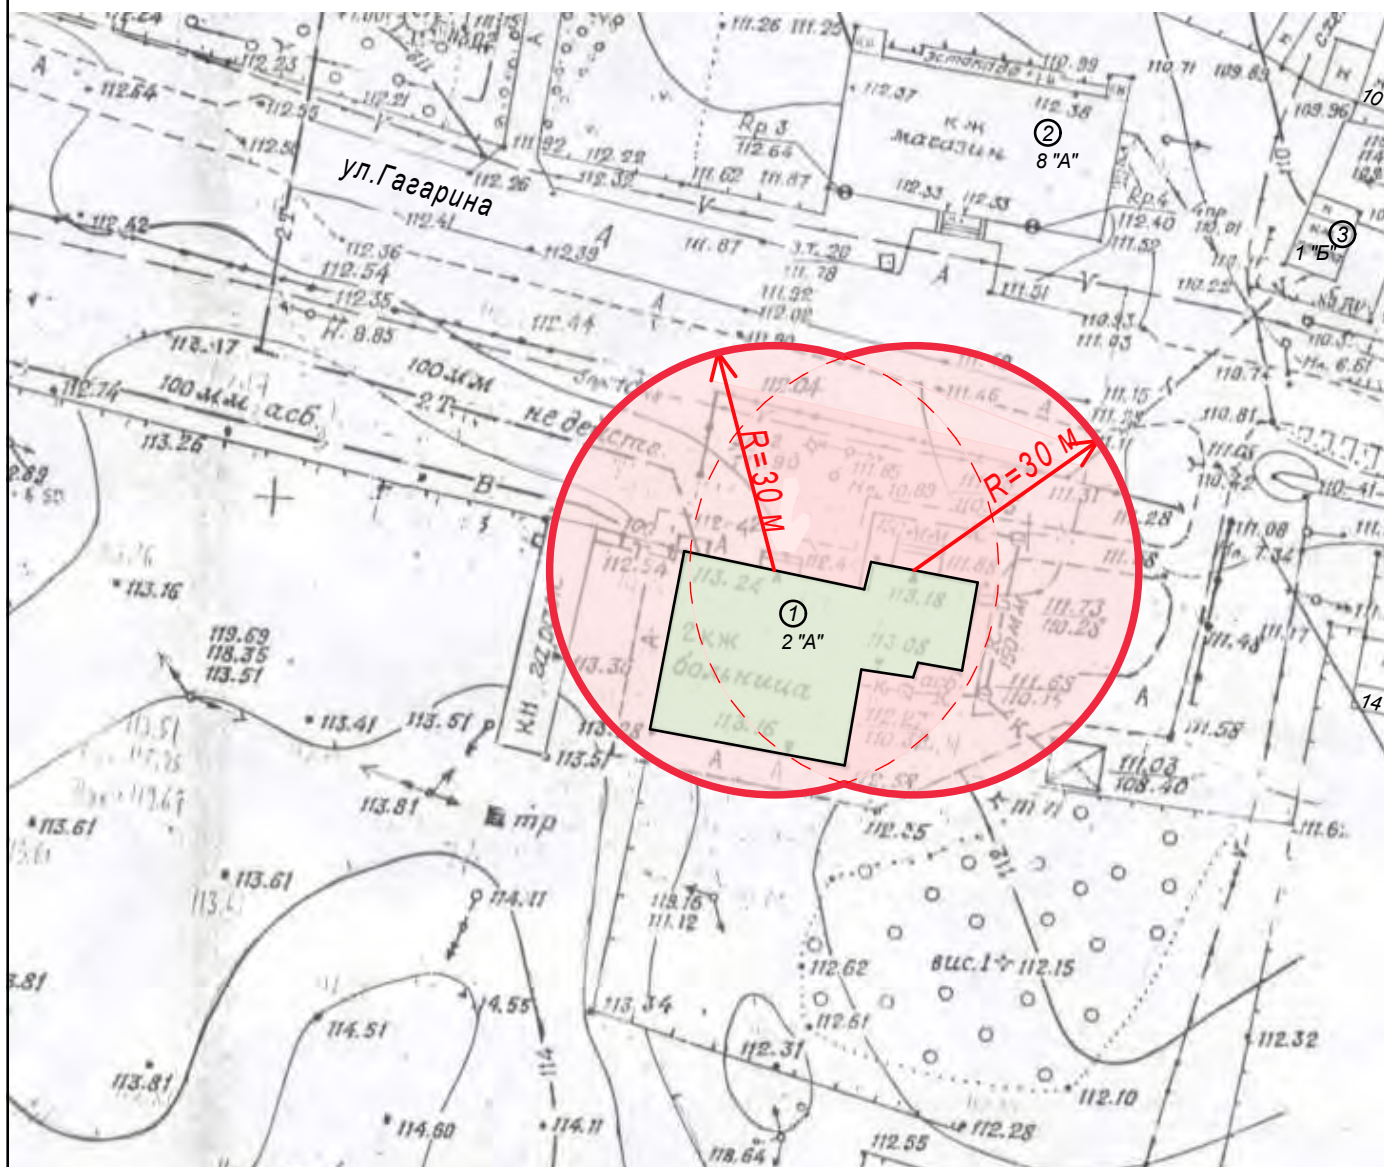

**ЭКСПЛИКАЦИЯ:**


1. Врачебная амбулатория
2. Магазин
3. Почта

**УСЛОВНЫЕ ОБОЗНАЧЕНИЯ:**

- граница прилегающих территорий
- X — граница прилегающих территорий (граница земельного участка)
- X — граница земельного участка



**СХЕМА ПРИЛЕГАЮЩИХ ТЕРРИТОРИЙ К  
СТАРОТИШАНСКОМУ ФАП БУЗ ВО "ТАЛОВСКАЯ РБ"  
ПО УЛ. РЕВОЛЮЦИИ 17А  
с.ВЕРХНЯЯ ТИШАНКА М 1:1000 мм**

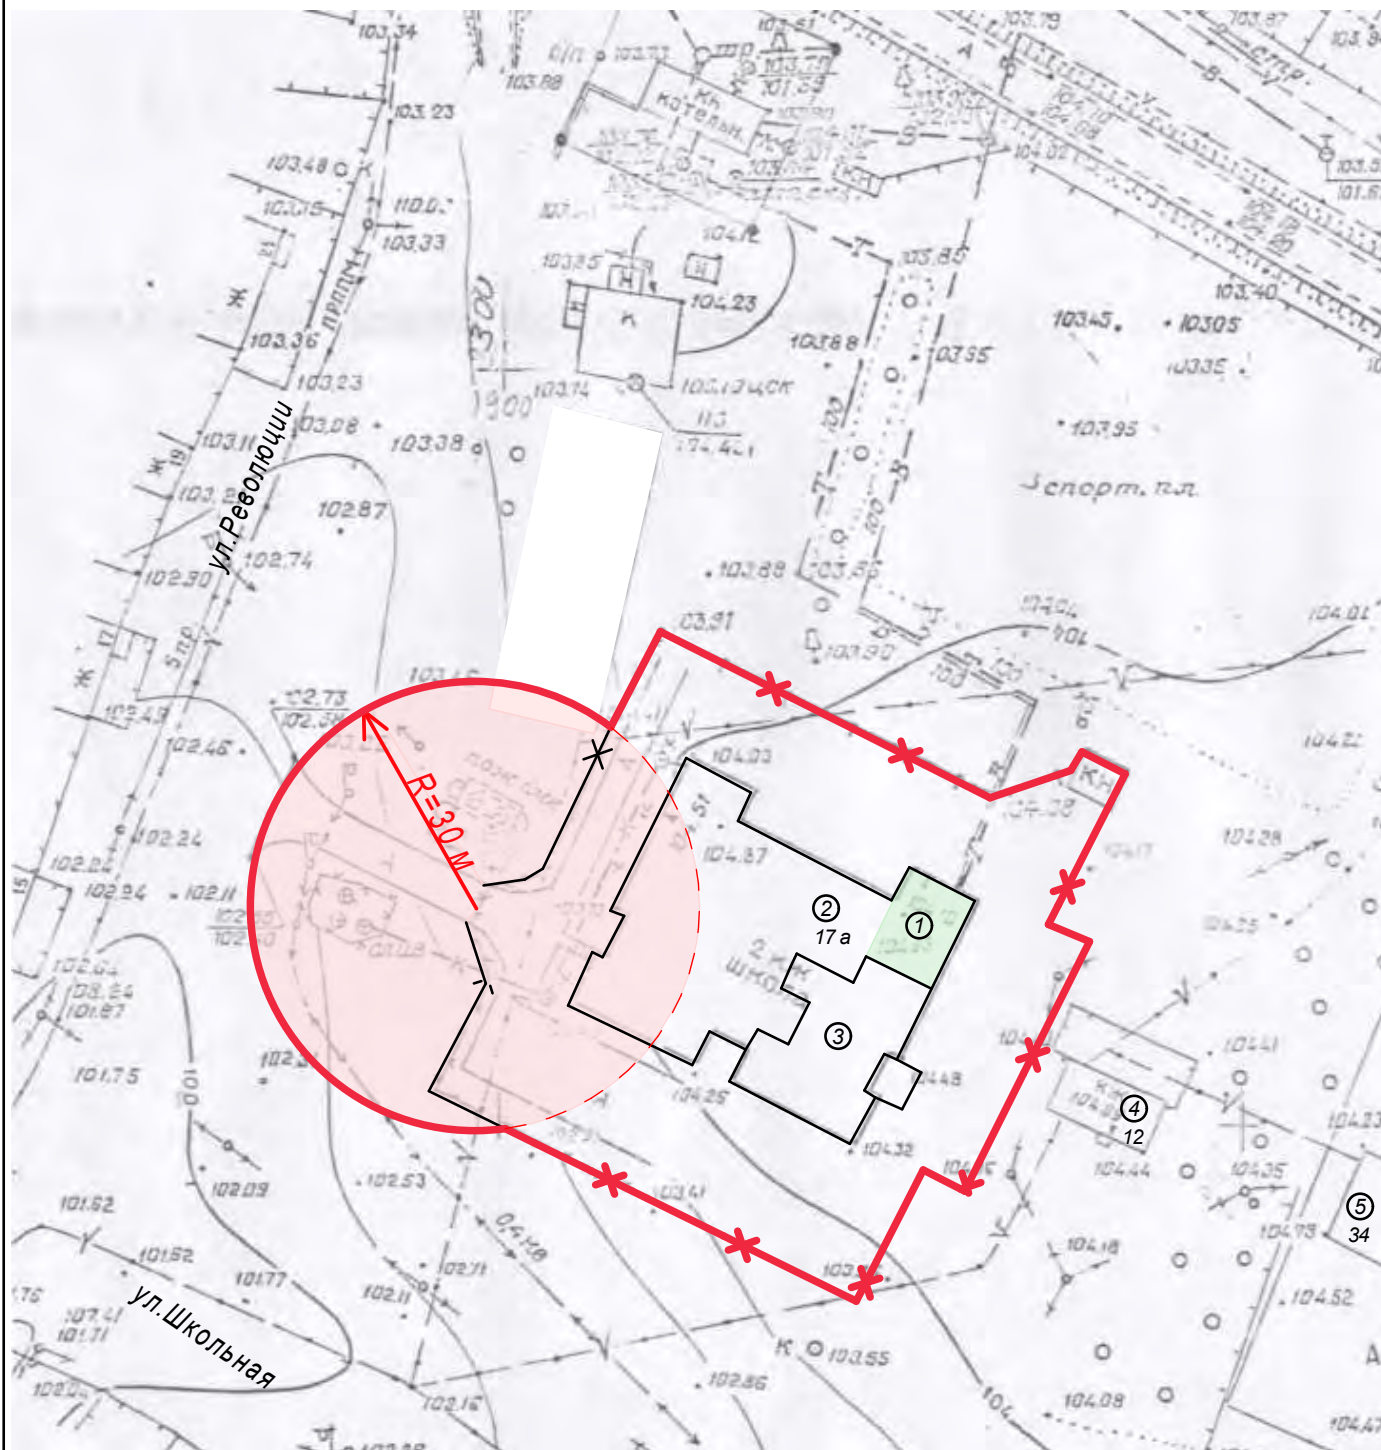


**ЭКСПЛИКАЦИЯ:**

1. ФАП
2. Школа
3. Детский сад
4. Почта
5. Клуб

**УСЛОВНЫЕ ОБОЗНАЧЕНИЯ:**

- граница прилегающих территорий
- x — граница прилегающих территорий (граница земельного участка)
- x — граница земельного участка

# **СХЕМА ПРИЛЕГАЮЩИХ ТЕРРИТОРИЙ К БИРЮЧЕНСКОМУ ФАП БУЗ ВО "ТАЛОВСКАЯ РБ" ПО УЛ. КОЛХОЗНАЯ 77 с.БИРЮЧ М 1:1000 мм**

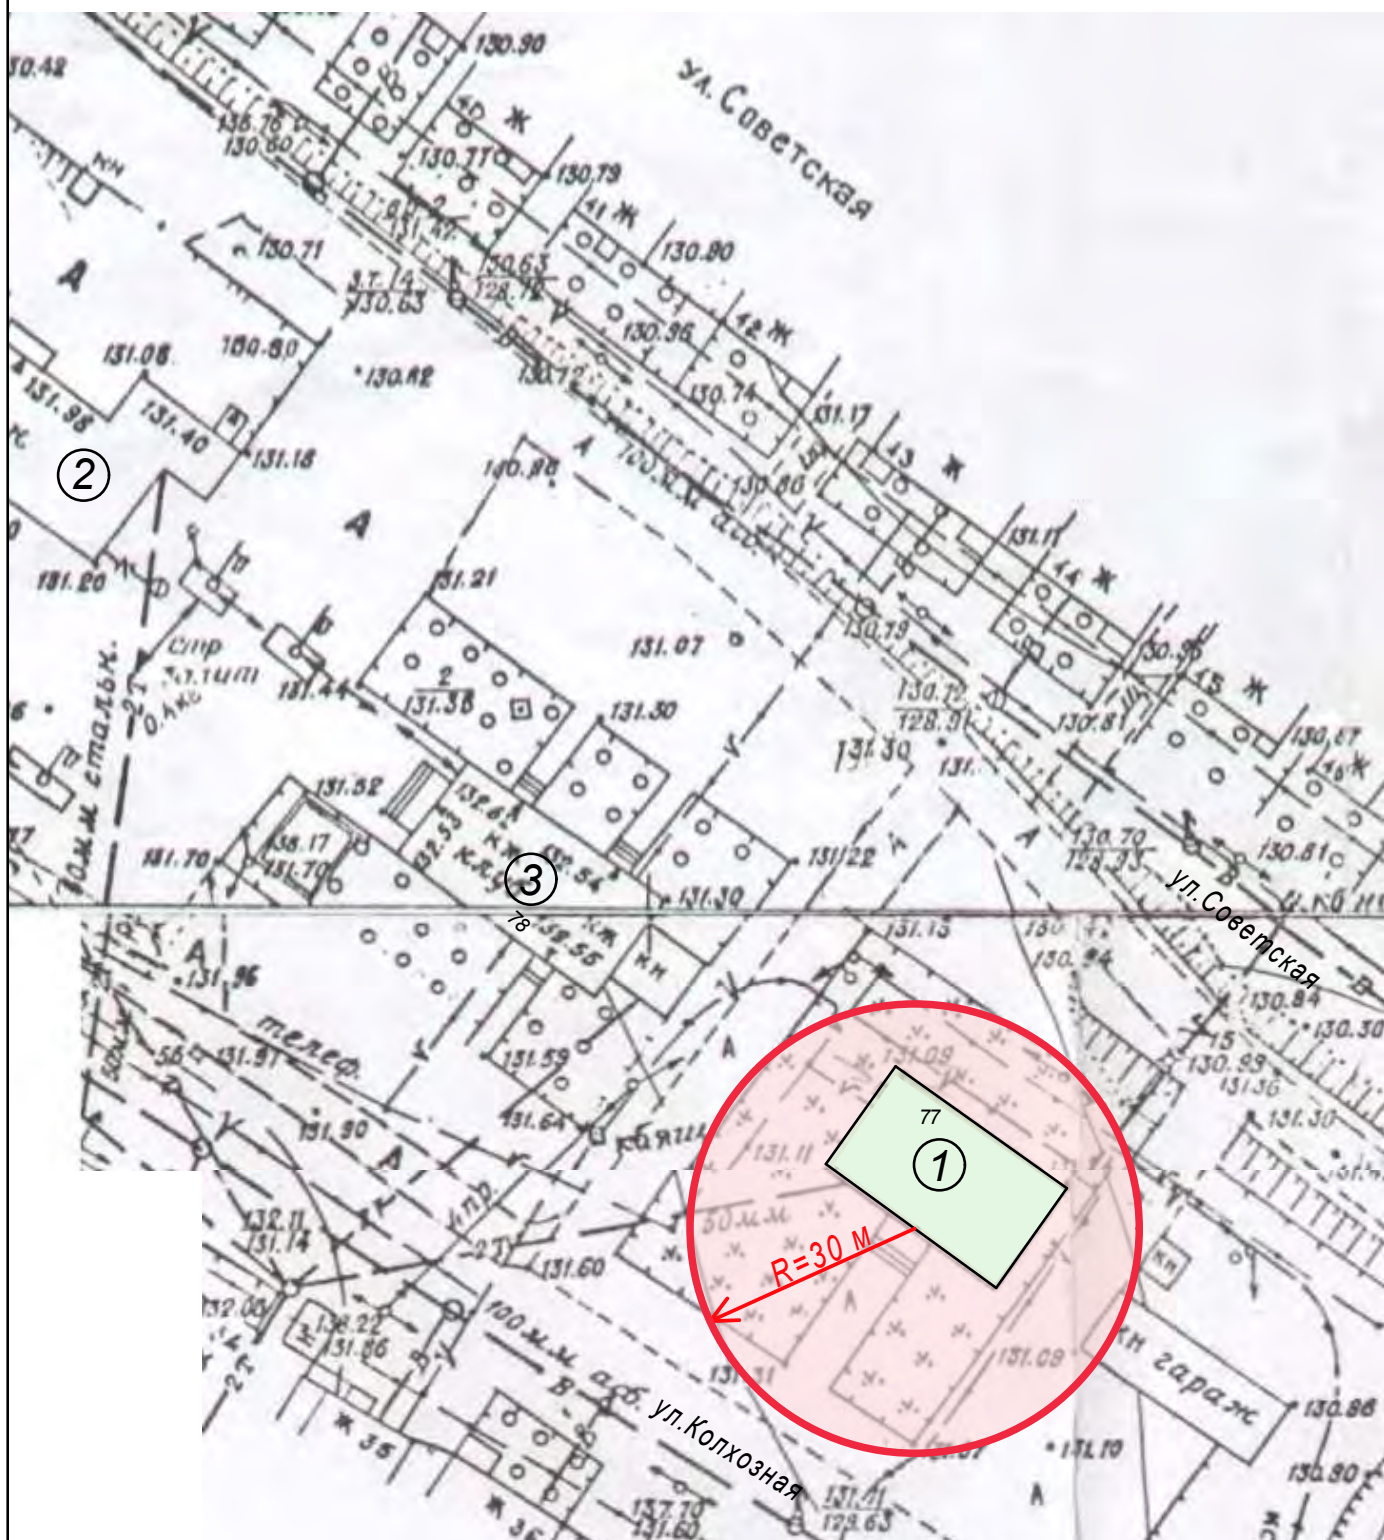

## **ЭКСПЛИКАЦИЯ:**

1. ФАП
2. Магазин
3. Клуб

## **УСЛОВНЫЕ ОБОЗНАЧЕНИЯ:**

- граница прилегающих территорий
- X — граница прилегающих территорий (граница земельного участка)
- X — граница земельного участка