


# **СХЕМА ПРИЛЕГАЮЩИХ ТЕРРИТОРИЙ К МКДОУ ДЕТСКИЙ САД №1 ОБЩЕРАЗВИВАЮЩЕГО ВИДА ПО УЛ. СОВЕТСКАЯ 145 р.п.ТАЛОВАЯ М 1:1000 мм**

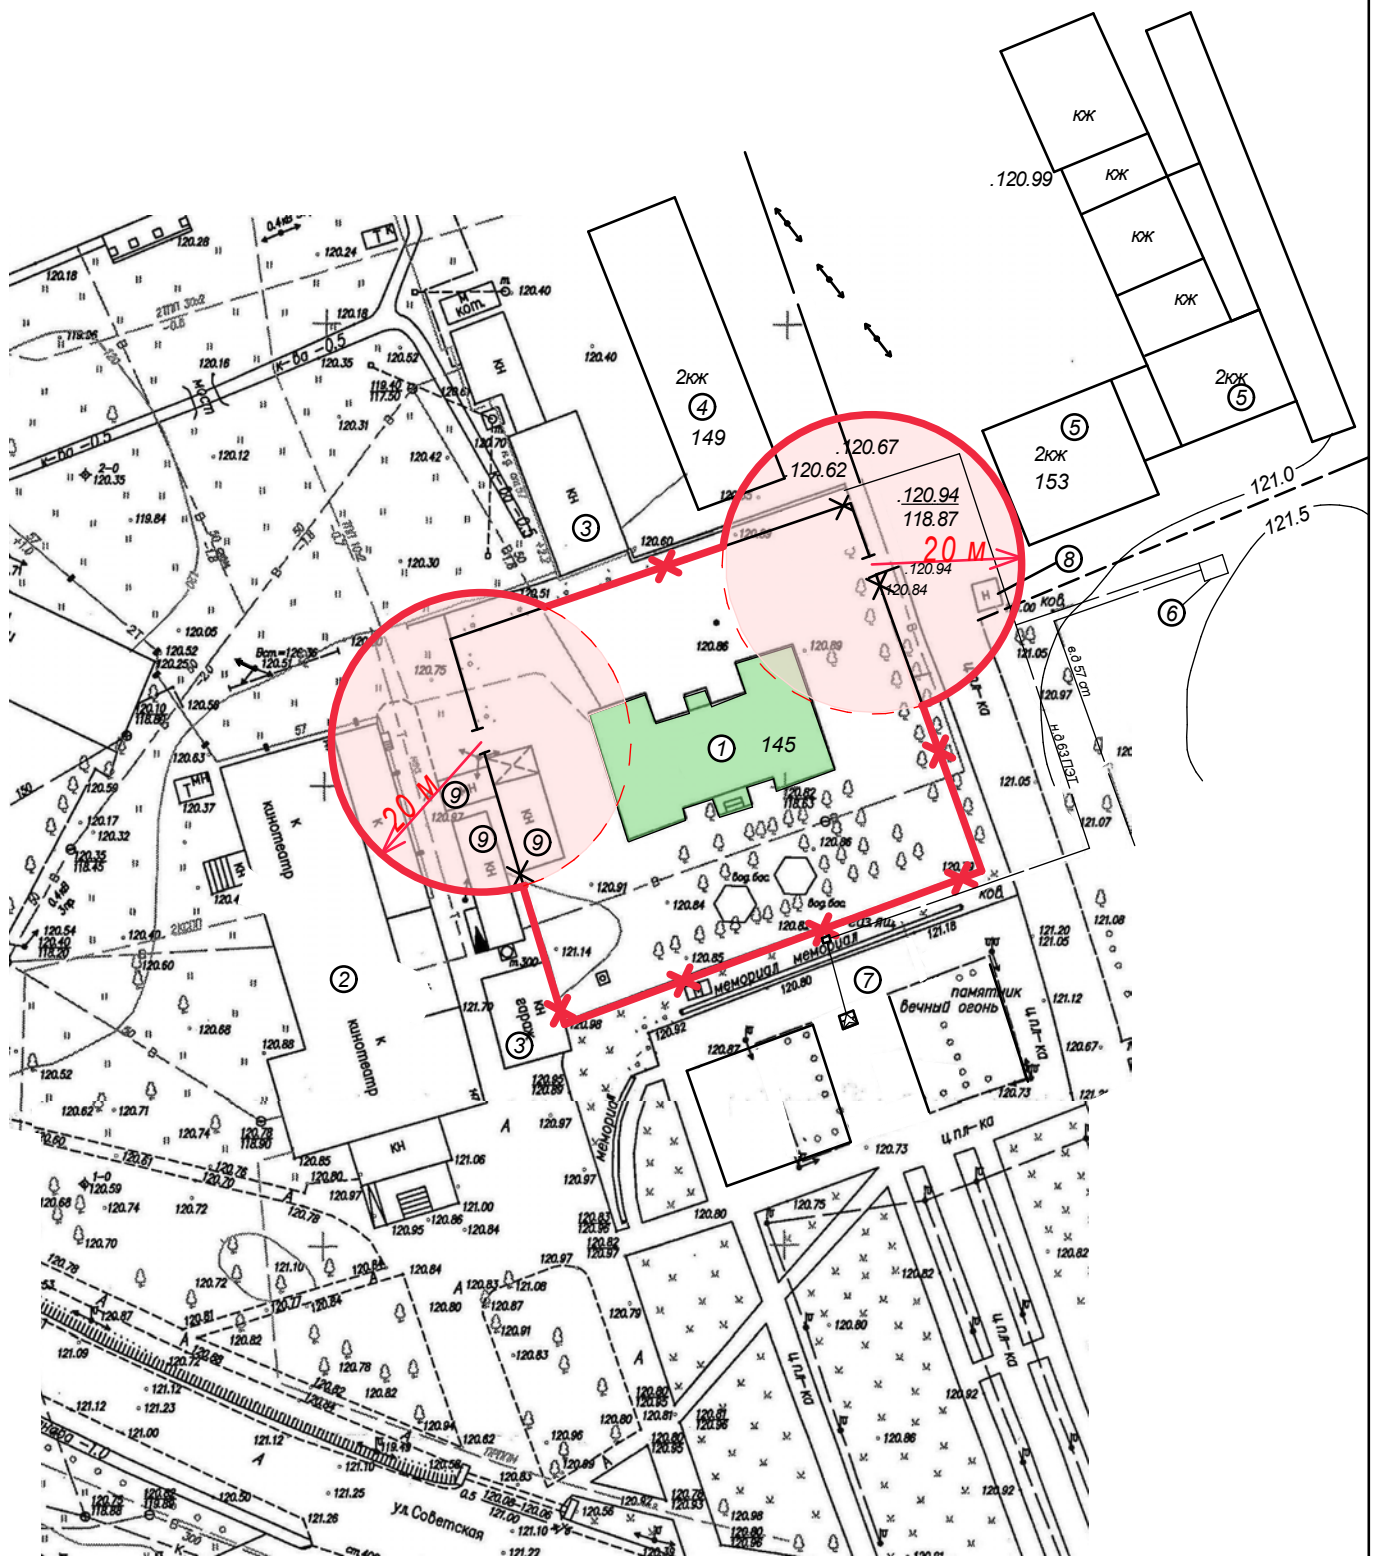

## **ЭКСПЛИКАЦИЯ:**


1. Детский сад №1
2. Кинотеатр
3. Гаражи
4. Здание налоговой инспекции
5. Магазин
6. ШРП
7. Мемориал Славы
8. Церковная лавка
9. Подсобное помещение

## **УСЛОВНЫЕ ОБОЗНАЧЕНИЯ:**

- граница прилегающих территорий
- X — граница прилегающих территорий (граница земельного участка)
- X — граница земельного участка



# **СХЕМА ПРИЛЕГАЮЩИХ ТЕРРИТОРИЙ К МКДОУ ДЕТСКИЙ САД №2 ОБЩЕРАЗВИВАЮЩЕГО ВИДА ПО ПР. СВОБОДЫ 16 р.п.ТАЛОВАЯ М 1:1000 мм**

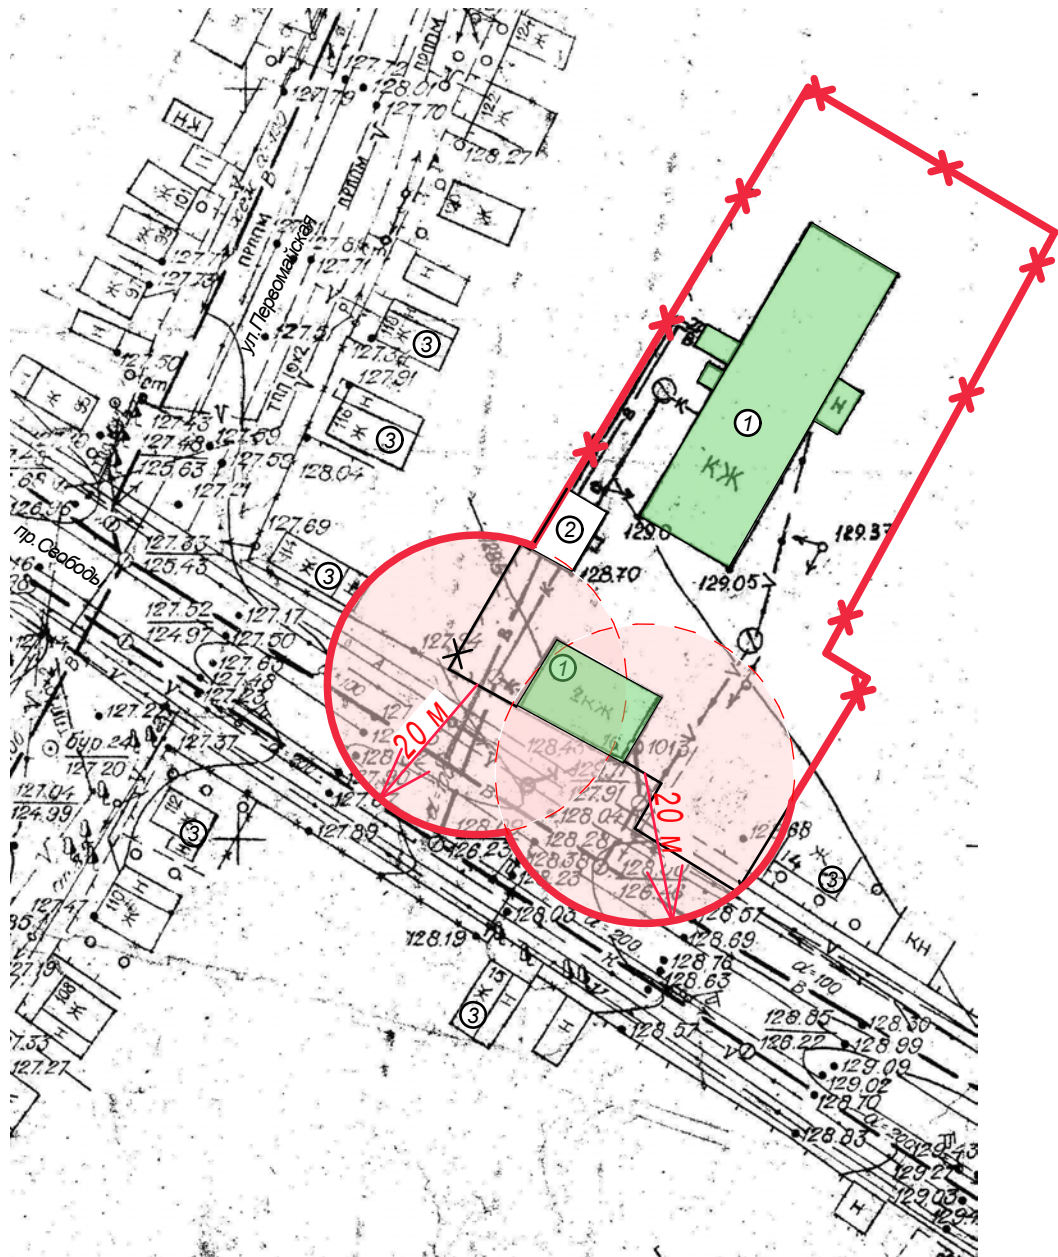

## **ЭКСПЛИКАЦИЯ:**

1. Детский сад №2
2. Котельная
3. Жилой дом

## **УСЛОВНЫЕ ОБОЗНАЧЕНИЯ:**

- граница прилегающих территорий
- × — граница прилегающих территорий (граница земельного участка)
- × — граница земельного участка



# **СХЕМА ПРИЛЕГАЮЩИХ ТЕРРИТОРИЙ К МКДОУ "ЦЕНТР РАЗВИТИЯ РЕБЕНКА- ДЕТСКИЙ САД №3 ПО УЛ. КИРОВА 4 р.п.ТАЛОВАЯ М 1:1000 мм**



## **ЭКСПЛИКАЦИЯ:**

1. Детский сад №3
2. Хозяйственная постройка
3. Жилой дом

## **УСЛОВНЫЕ ОБОЗНАЧЕНИЯ:**

- граница прилегающих территорий
- x — граница прилегающих территорий (граница земельного участка)
- x — граница земельного участка



**СХЕМА ПРИЛЕГАЮЩИХ ТЕРРИТОРИЙ К МКДОУ  
ДЕТСКИЙ САД №4 ОБЩЕРАЗВИВАЮЩЕГО ВИДА  
ПО УЛ. ОКТЯБРЬСКАЯ 283 р.п.ТАЛОВАЯ М 1:1000 мм**



**ЭКСПЛИКАЦИЯ:**


1. Детский сад №4
2. Гараж
3. СЭС
4. Жилой жом
5. Стоматологическая поликлиника

**УСЛОВНЫЕ ОБОЗНАЧЕНИЯ:**

- граница прилегающих территорий
- x — граница прилегающих территорий (граница земельного участка)
- x — граница земельного участка



# **СХЕМА ПРИЛЕГАЮЩИХ ТЕРРИТОРИЙ К МКДОУ ДЕТСКИЙ САД №5 ОБЩЕРАЗВИВАЮЩЕГО ВИДА ПО УЛ. МАРШАКА 9 р.п.ТАЛОВАЯ М 1:1000 мм**

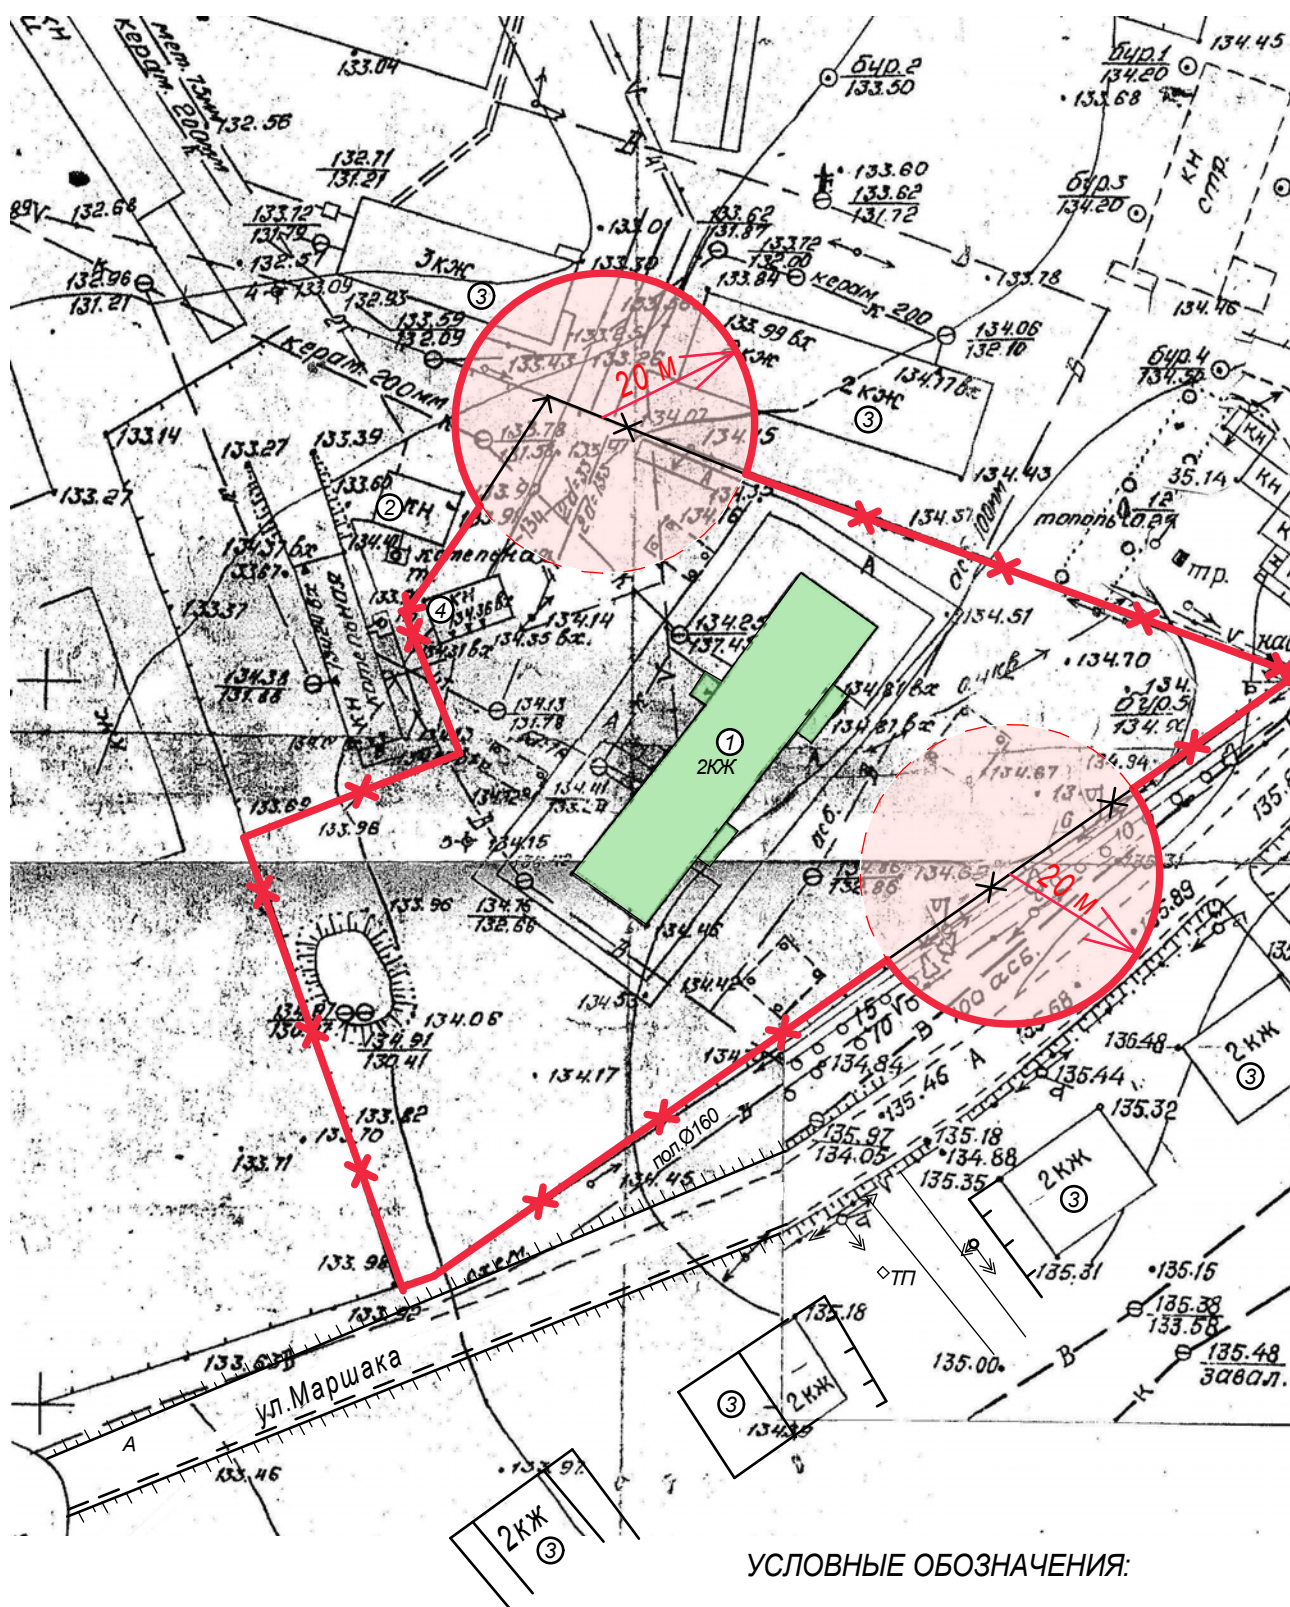

## **ЭКСПЛИКАЦИЯ:**


1. Детский сад №5
2. Котельная
3. Жилой жом
4. Хозяйственное помещение

## **УСЛОВНЫЕ ОБОЗНАЧЕНИЯ:**

- граница прилегающих территорий
- x— граница прилегающих территорий (граница земельного участка)
- x— граница земельного участка



**СХЕМА ПРИЛЕГАЮЩИХ ТЕРРИТОРИЙ К МКОУ  
ТАЛОВСКАЯ СРЕДНЯЯ ОБЩЕОБРАЗОВАТЕЛЬНАЯ СРЕДНЯЯ ШКОЛА КОРПУС №1  
ПО УЛ. САДОВАЯ 39 р.п.ТАЛОВАЯ М 1:1000 мм**

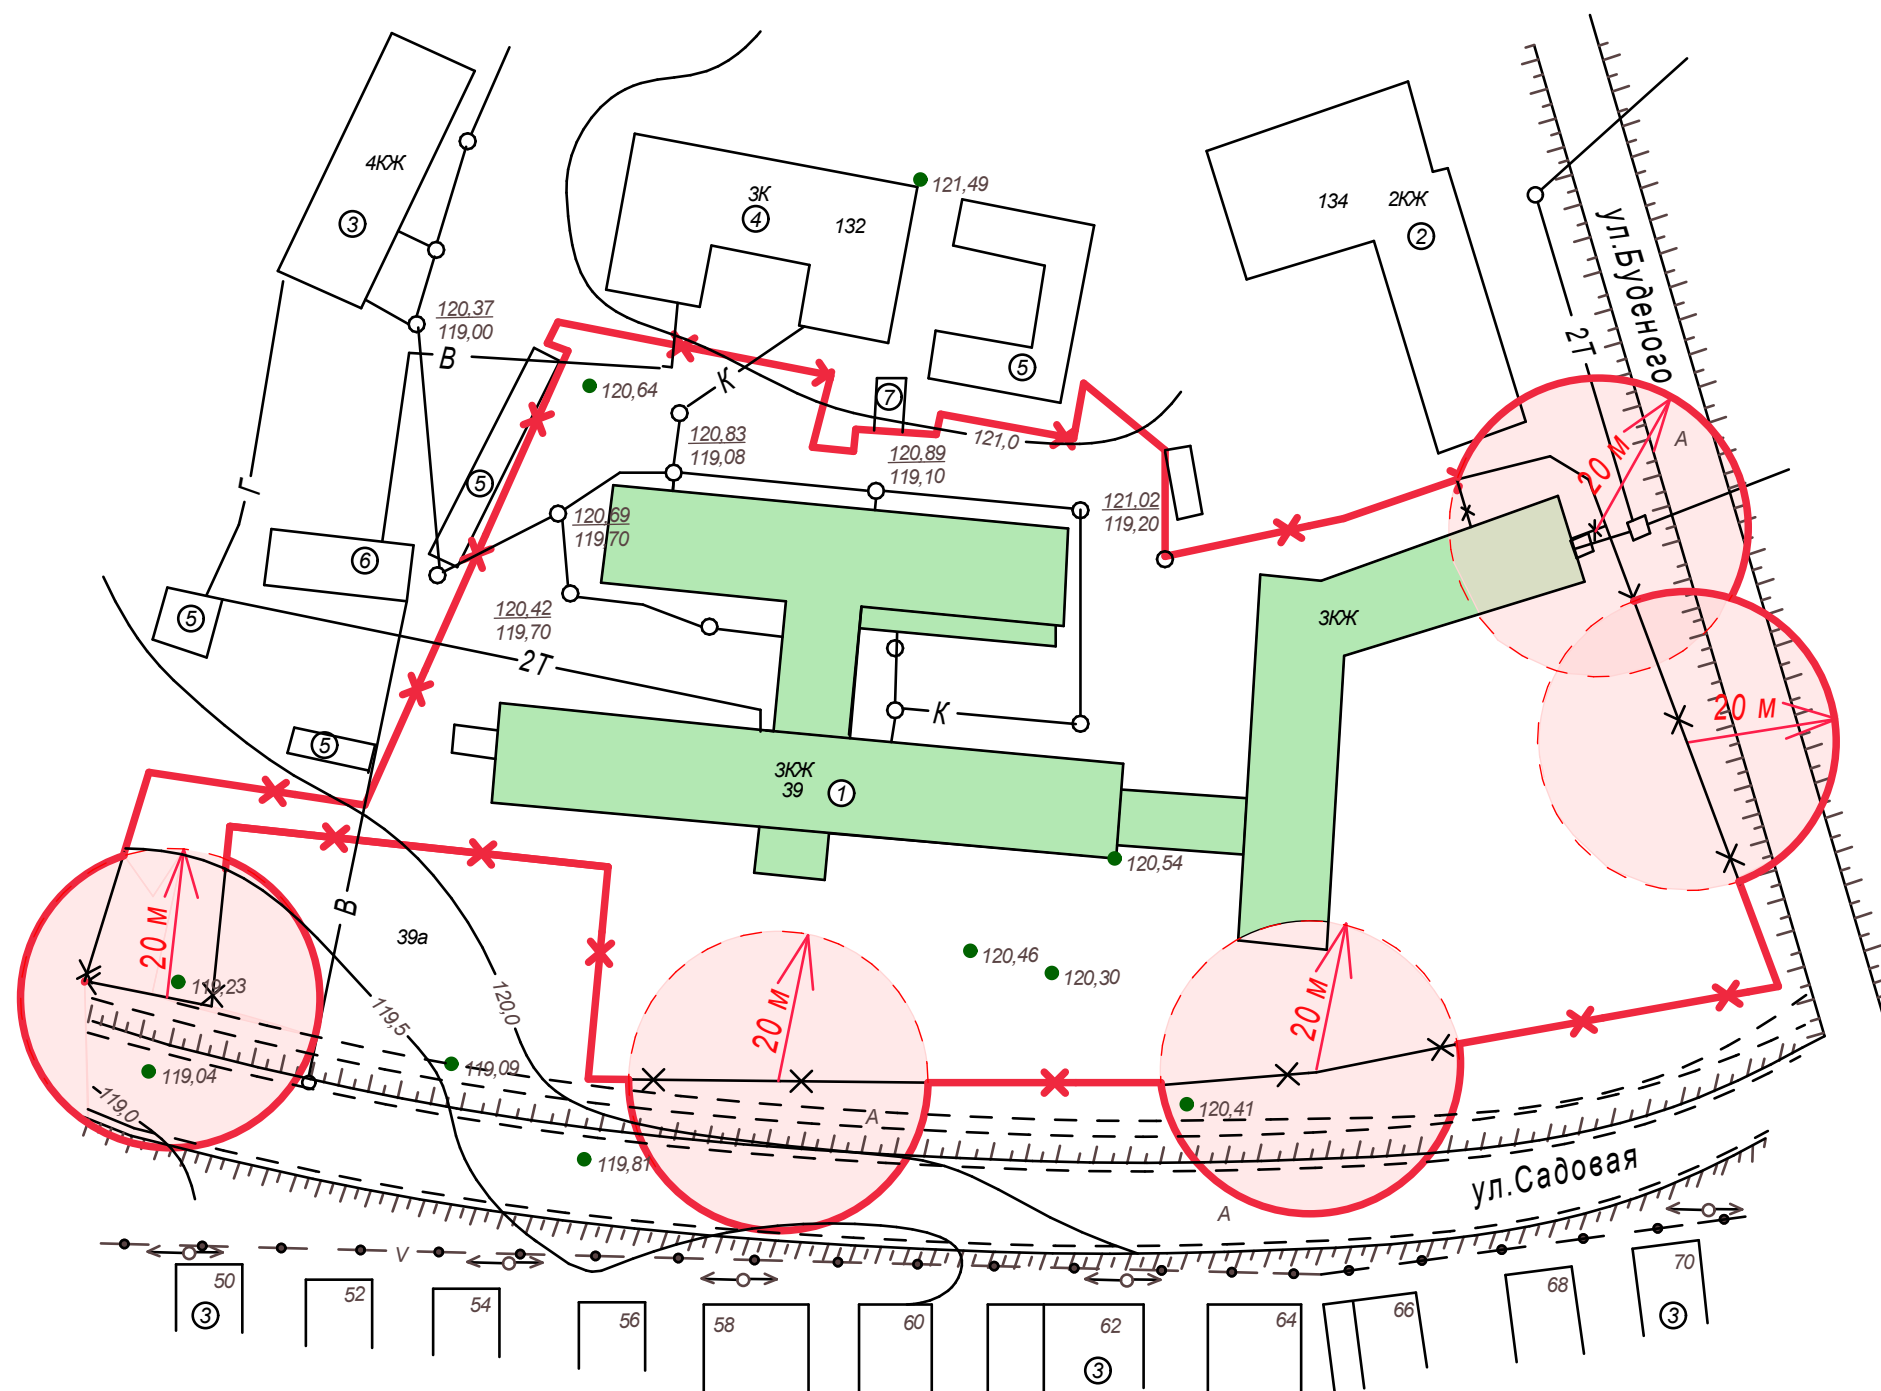

**ЭКСПЛИКАЦИЯ:**

1. МКОУ Таловская средняя школа корпус №1
2. Таловский детско-юношеский центр
3. Жилой дом
4. Администрация района
5. Гараж
6. Котельная
7. Мойка

**УСЛОВНЫЕ ОБОЗНАЧЕНИЯ:**

- граница прилегающих территорий
- x — граница прилегающих территорий (граница земельного участка)
- x — граница земельного участка



**СХЕМА ПРИЛЕГАЮЩИХ ТЕРРИТОРИЙ К МКОУ  
ТАЛОВСКАЯ СРЕДНЯЯ ОБЩЕОБРАЗОВАТЕЛЬНАЯ СРЕДНЯЯ  
ШКОЛА КОРПУС №2 ПО УЛ. СОВЕТСКАЯ 139  
р.п.ТАЛОВАЯ М 1:1000 мм**



**УСЛОВНЫЕ ОБОЗНАЧЕНИЯ:**

**ЭКСПЛИКАЦИЯ:**

1. МКОУ Таловская средняя школа корпус №2
2. Музей
3. Торговый центр
4. Налоговая инспекция
5. Кинотеатр

- граница прилегающих территорий
- x — граница прилегающих территорий (граница земельного участка)
- x — граница земельного участка







**СХЕМА ПРИЛЕГАЮЩИХ ТЕРРИТОРИЙ К МКОУ  
ДОПОЛНИТЕЛЬНОГО ОБРАЗОВАНИЯ ДЕТЕЙ ТАЛОВСКИЙ  
ДЕТСКО-ЮНОШЕСКИЙ ЦЕНТР ИМЕНИ ТИТОВА Ю.Т.  
ПО УЛ. СОВЕТСКАЯ 134 р.п.ТАЛОВАЯ М 1:1000 мм**



**ЭКСПЛИКАЦИЯ:**


1. Детско-юношеский центр имени Титова Ю.Т.
2. МКОУ Таловская средняя школа корпус №1
3. Гараж
4. Здание администрации района

**УСЛОВНЫЕ ОБОЗНАЧЕНИЯ:**

- граница прилегающих территорий
- ✕ граница прилегающих территорий (граница земельного участка)
- ✕ граница земельного участка



**СХЕМА ПРИЛЕГАЮЩИХ ТЕРРИТОРИЙ К МКОУ  
ДОПОЛНИТЕЛЬНОГО ОБРАЗОВАНИЯ ДЕТЕЙ ТАЛОВСКАЯ  
ДЕТСКО-ЮНОШЕСКАЯ СПОРТИВНАЯ ШКОЛА  
ПО УЛ. ПРОЛЕТАРСКАЯ 180 р.п. ТАЛОВАЯ М 1:1000 мм**

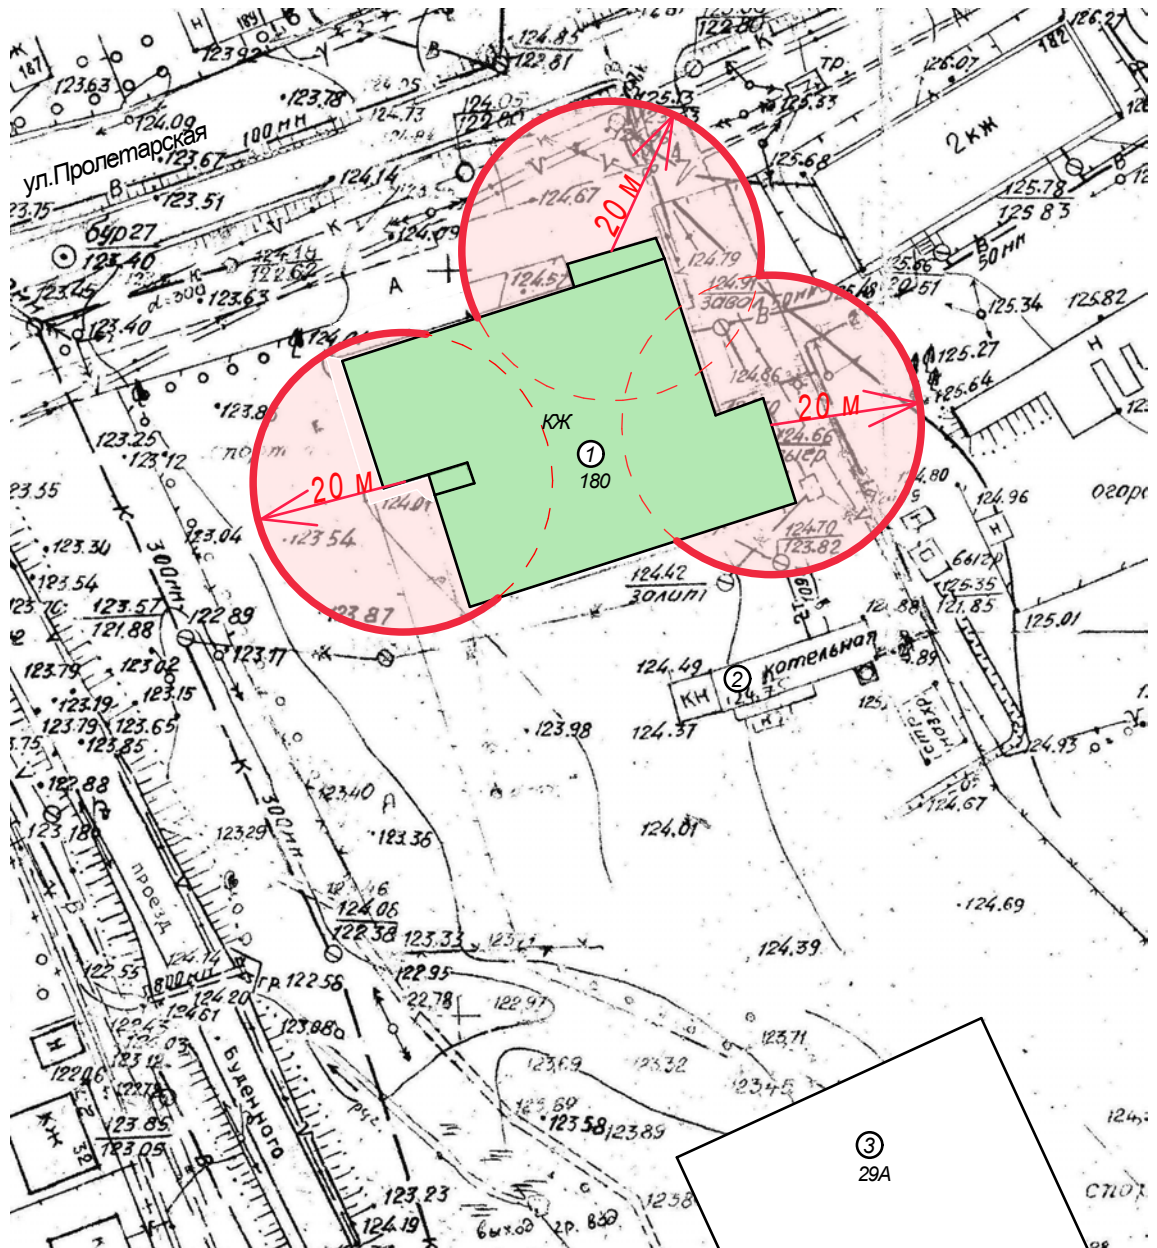

**ЭКСПЛИКАЦИЯ:**


1. Детско-юношеская спортивная школа
2. Котельная
3. ФОК

**УСЛОВНЫЕ ОБОЗНАЧЕНИЯ:**

- граница прилегающих территорий
- × — граница прилегающих территорий (граница земельного участка)
- × — граница земельного участка



# **СХЕМА ПРИЛЕГАЮЩИХ ТЕРРИТОРИЙ К ФИЗКУЛЬТУРНО-ОЗДОРОВИТЕЛЬНЫЙ КОМПЛЕКС "МОЛОДЕЖНЫЙ" ПО ПР. БУДЕННОГО 29А р.п.ТАЛОВАЯ М 1:1000 мм**

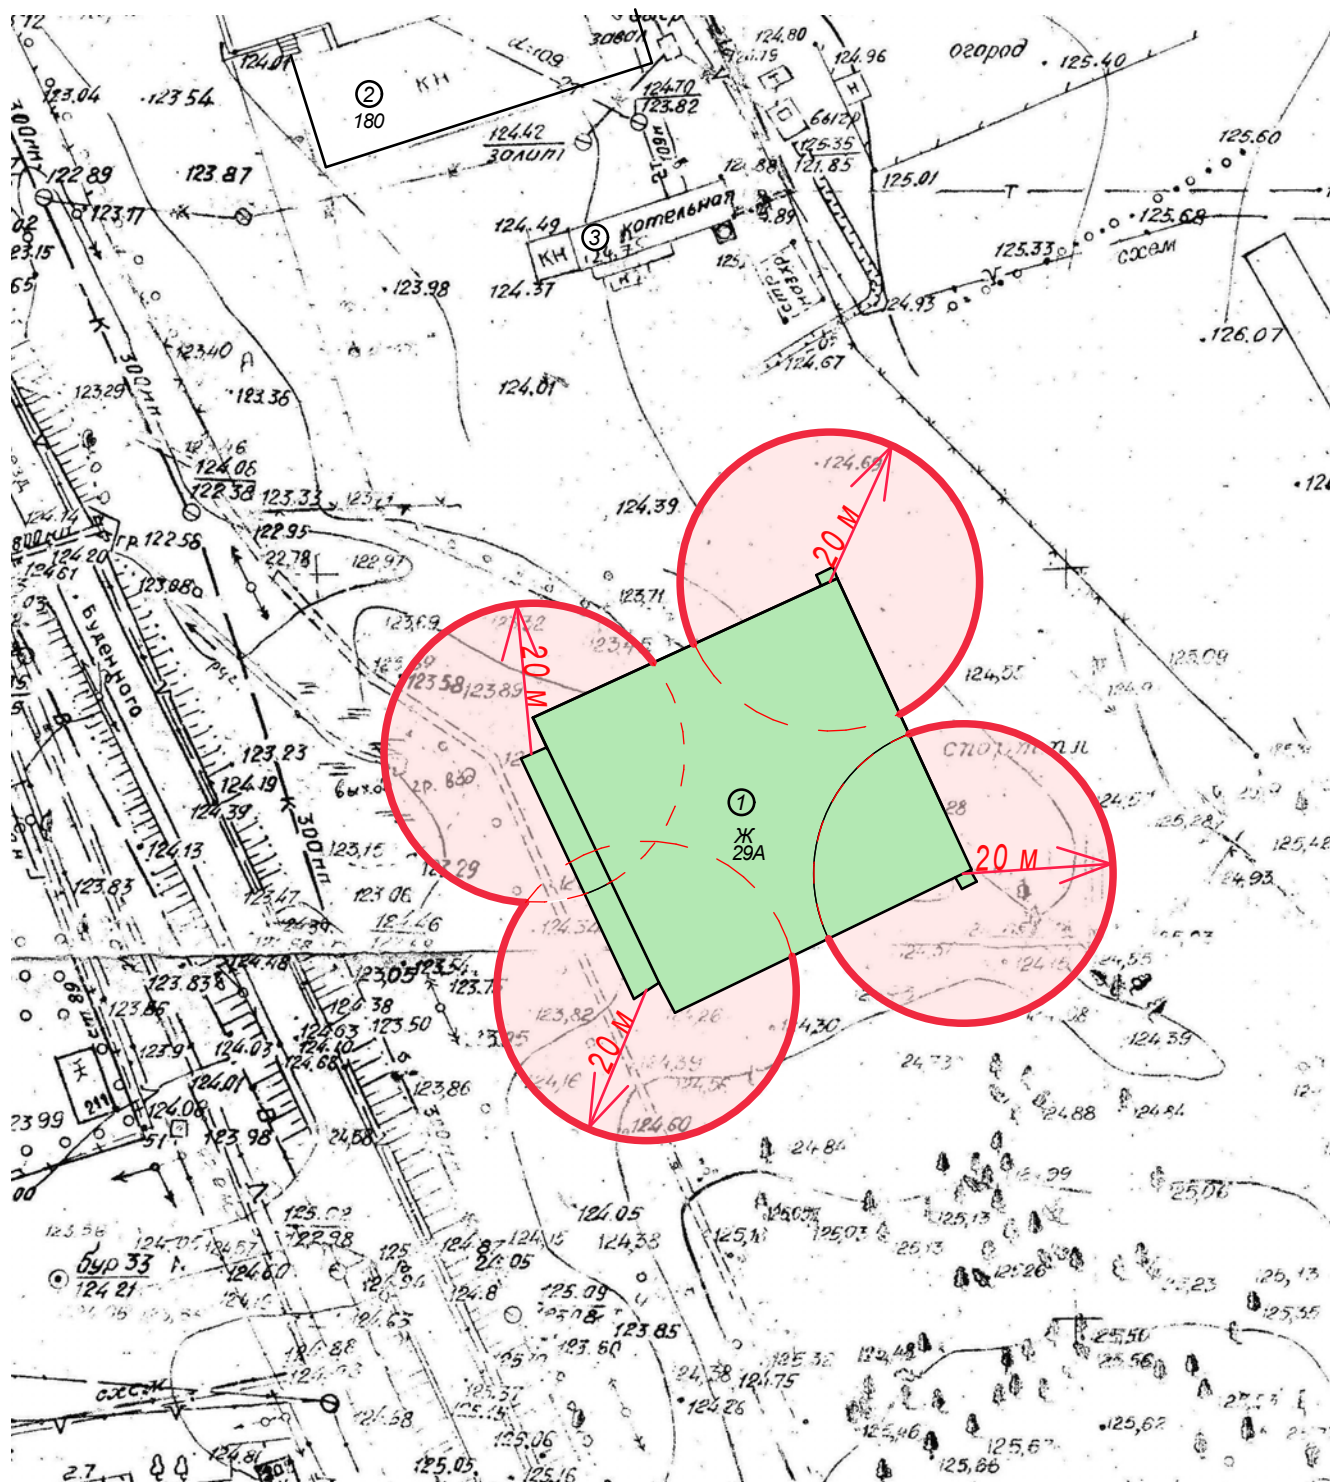

## **ЭКСПЛИКАЦИЯ:**


1. ФОК
2. Детско-юношеская спортивная школа
3. Котельная

## **УСЛОВНЫЕ ОБОЗНАЧЕНИЯ:**

- граница прилегающих территорий
- × — граница прилегающих территорий (граница земельного участка)
- × — граница земельного участка



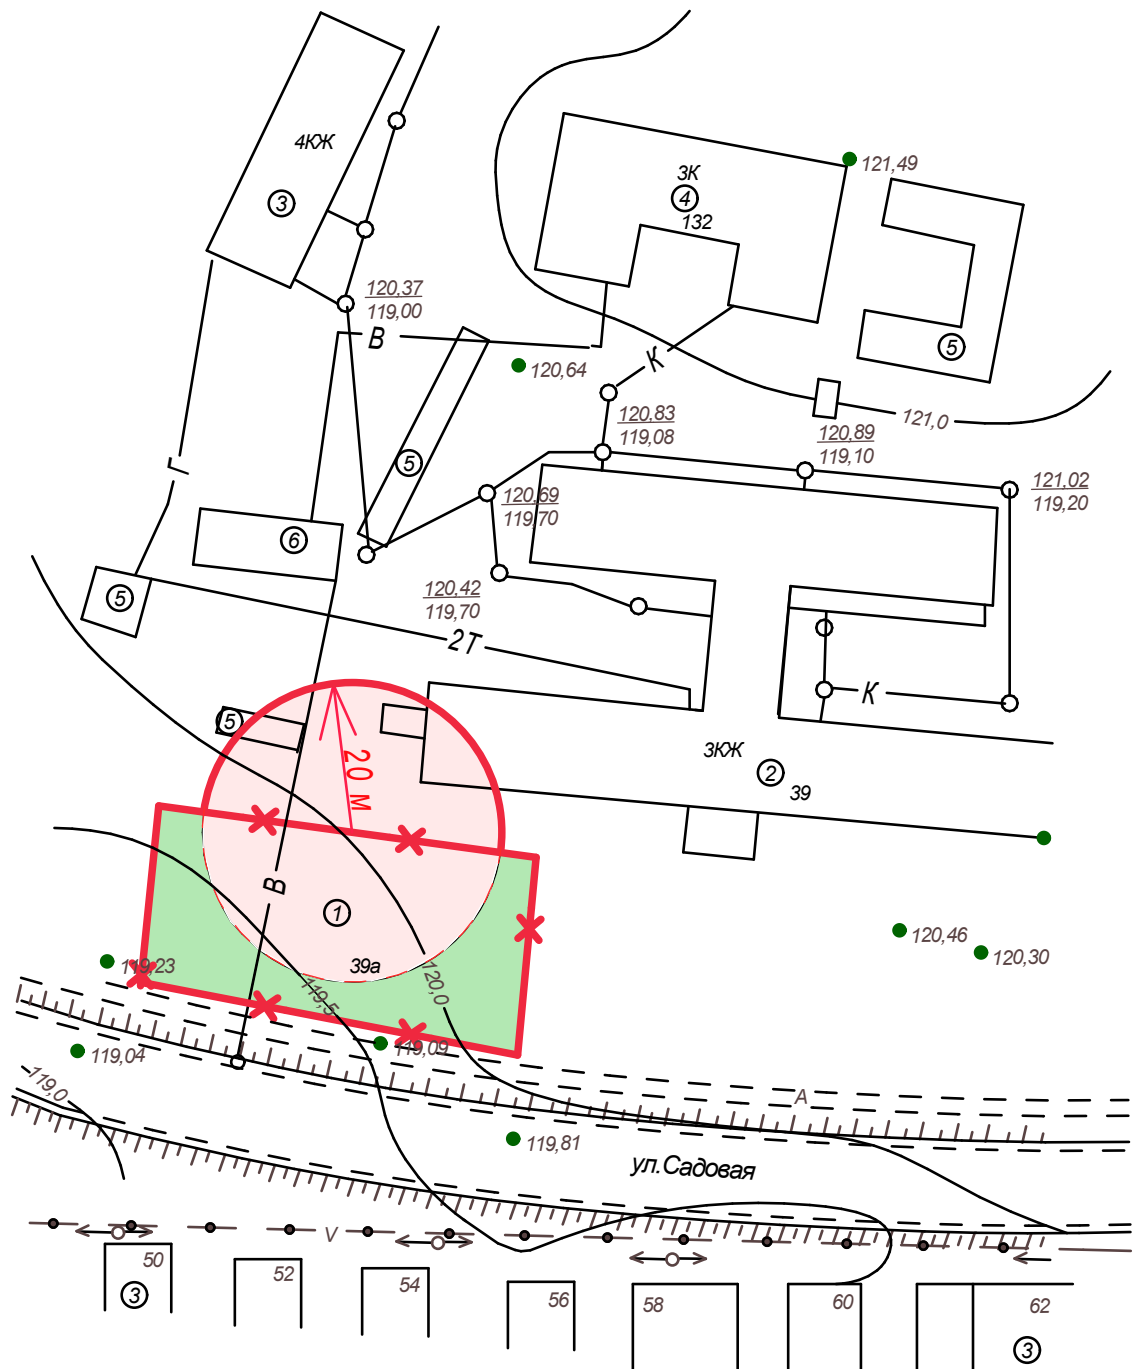


**СХЕМА ПРИЛЕГАЮЩИХ ТЕРРИТОРИЙ К УНИВЕРСАЛЬНОЙ  
МНОГОФУНКЦИОНАЛЬНОЙ СПОРТИВНОЙ ПЛОЩАДКИ  
ПО УЛ.САДОВАЯ 39а р.п.ТАЛОВАЯ М 1:1000 мм**



**ЭКСПЛИКАЦИЯ:**


1. Спортивная площадка
2. МКОУ Таловская средняя школа корпус №1
3. Жилой дом
4. Администрация района
5. Гараж
6. Котельная

**УСЛОВНЫЕ ОБОЗНАЧЕНИЯ:**

-  граница прилегающих территорий
-  граница прилегающих территорий  
(граница земельного участка)
-  граница земельного участка



**СХЕМА ПРИЛЕГАЮЩИХ ТЕРРИТОРИЙ К МКОУ  
ДОПОЛНИТЕЛЬНОГО ОБРАЗОВАНИЯ ДЕТЕЙ "ТАЛОВСКАЯ  
ДЕТСКАЯ ШКОЛА ИСКУССТВ" ПО УЛ. СОВЕТСКАЯ 97 А  
р.п. ТАЛОВАЯ М 1:1000 мм**

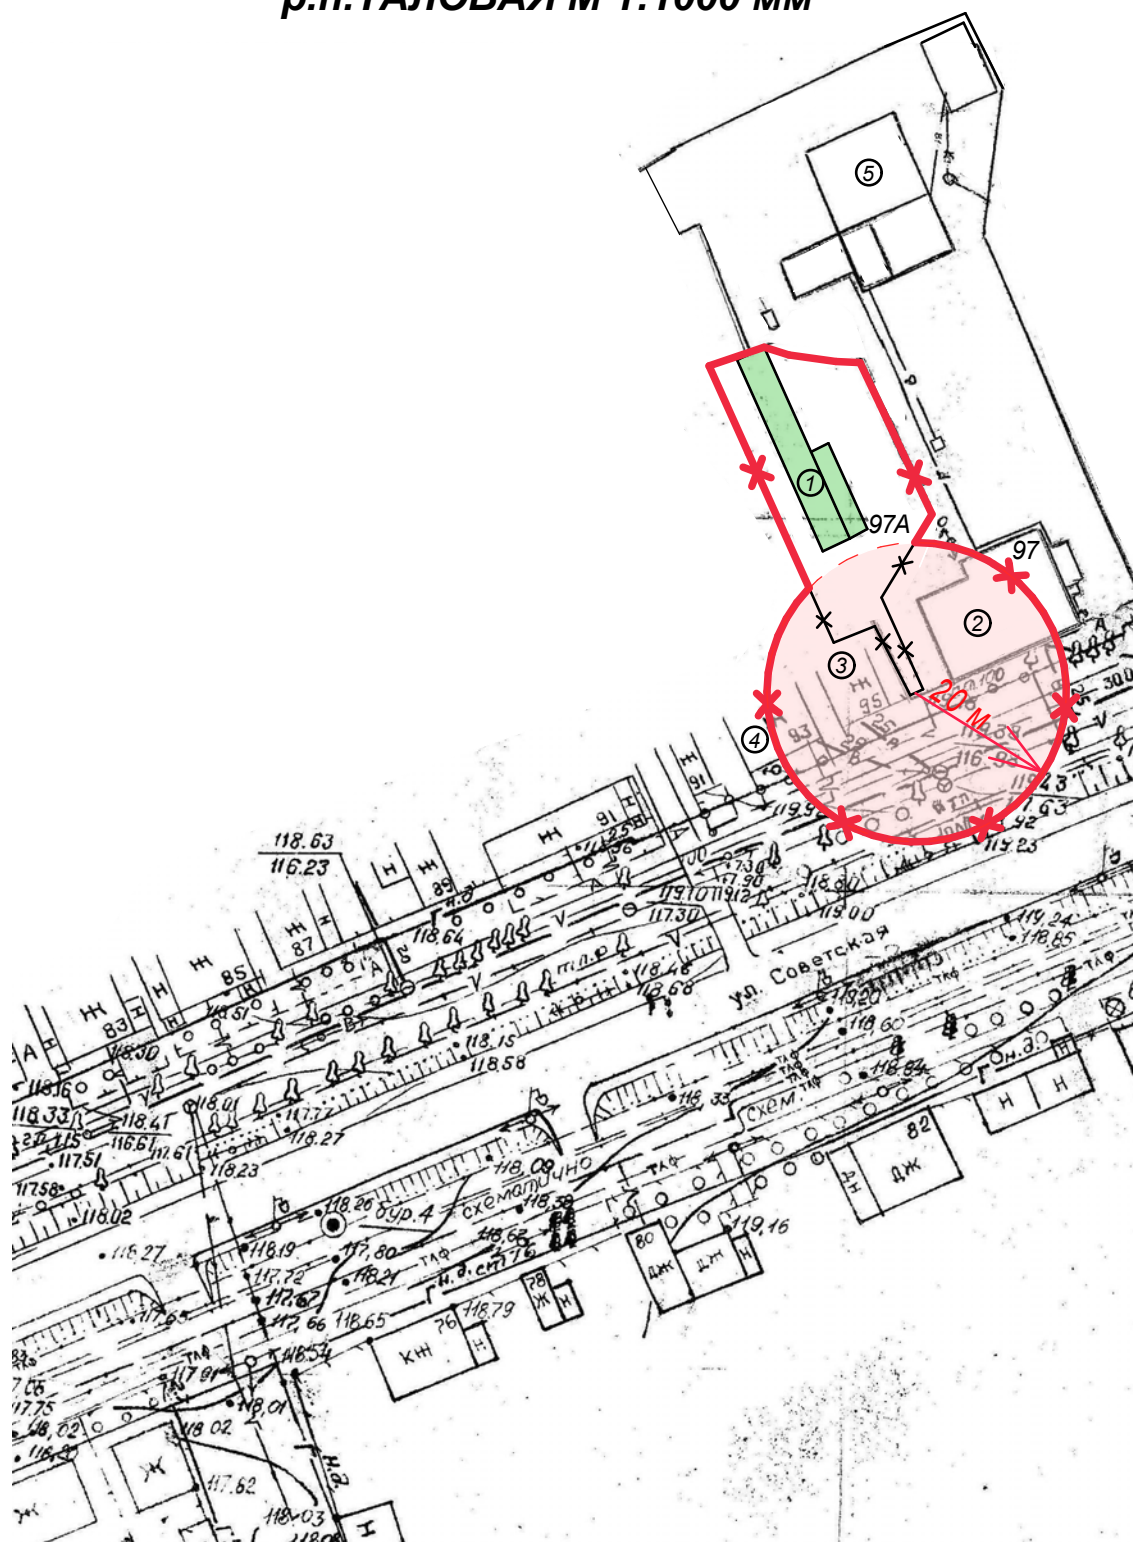

**ЭКСПЛИКАЦИЯ:**


1. Детская школа искусств.
2. Магазин
3. Парикмахерская
4. Жилой дом
5. Мини-пекарня

**УСЛОВНЫЕ ОБОЗНАЧЕНИЯ:**

- граница прилегающих территорий
- × — граница прилегающих территорий (граница земельного участка)
- × — граница земельного участка



# **СХЕМА ПРИЛЕГАЮЩИХ ТЕРРИТОРИЙ К БЮДЖЕТНОМУ УЧРЕЖДЕНИЮ ЗДРАВООХРАНЕНИЯ ВОРОНЕЖСКОЙ ОБЛАСТИ "ТАЛОВСКАЯ РАЙОННАЯ БОЛЬНИЦА" ПО УЛ.ПИРОГОВА 3 А р.п.ТАЛОВАЯ М 1:2000 мм**

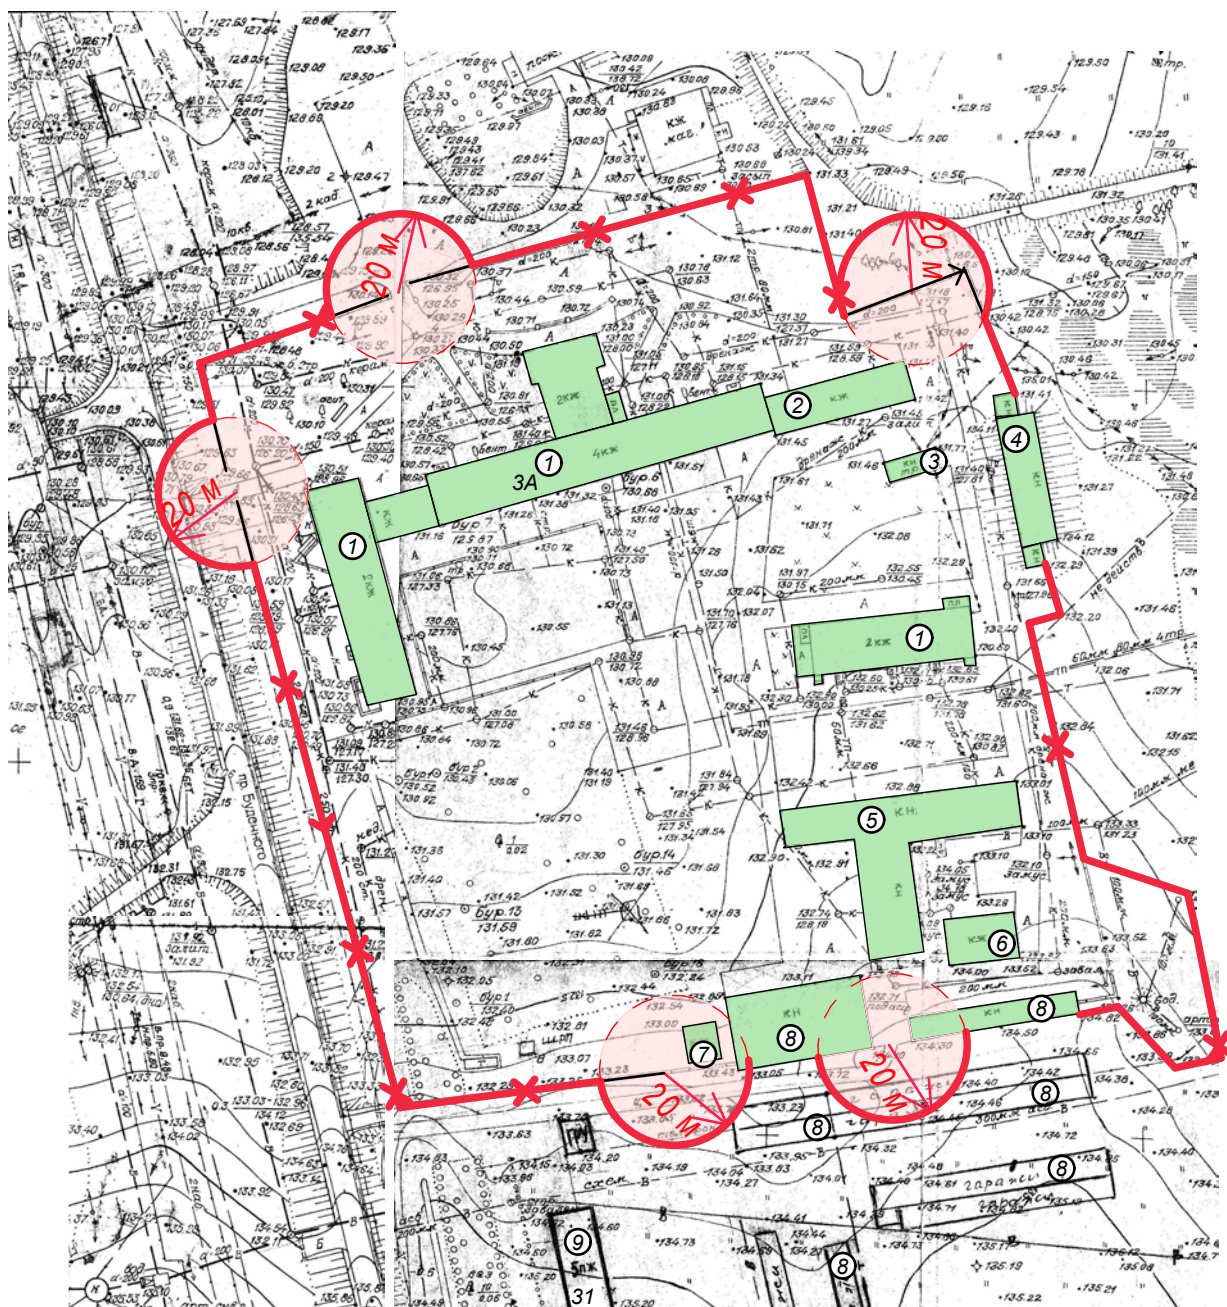

## **ЭКСПЛИКАЦИЯ:**

1. Таловская районная больница
2. Столовая
3. Трансформаторная подстанция
4. Склад
5. Котельная
6. Флюорография
7. Морг
8. Гараж
9. Жилой дом

## **УСЛОВНЫЕ ОБОЗНАЧЕНИЯ:**

- граница прилегающих территорий
- x — граница прилегающих территорий (граница земельного участка)
- x — граница земельного участка



**СХЕМА ПРИЛЕГАЮЩИХ ТЕРРИТОРИЙ К  
СТОМАТОЛОГИЧЕСКОМУ ОТДЕЛЕНИЮ  
БУЗ ВО "ТАЛОВСКАЯ РБ"  
ПО УЛ. СОВЕТСКАЯ 228 р.п.ТАЛОВАЯ М 1:1000 мм**



**ЭКСПЛИКАЦИЯ:**


1. Стоматологическая поликлиника
2. Детский сад №4
3. Жилой жом

**УСЛОВНЫЕ ОБОЗНАЧЕНИЯ:**

- граница прилегающих территорий
- × — граница прилегающих территорий (граница земельного участка)
- × — граница земельного участка



# **СХЕМА ПРИЛЕГАЮЩИХ ТЕРРИТОРИЙ К ООО "ЛЕЧЕБНО- ДИАГНОСТИЧЕСКИЙ ЦЕНТР СЕМЕЙНЫЙ ДОКТОР" ПО УЛ. СОВЕТСКАЯ 169 р.п.ТАЛОВАЯ М 1:1000 мм**

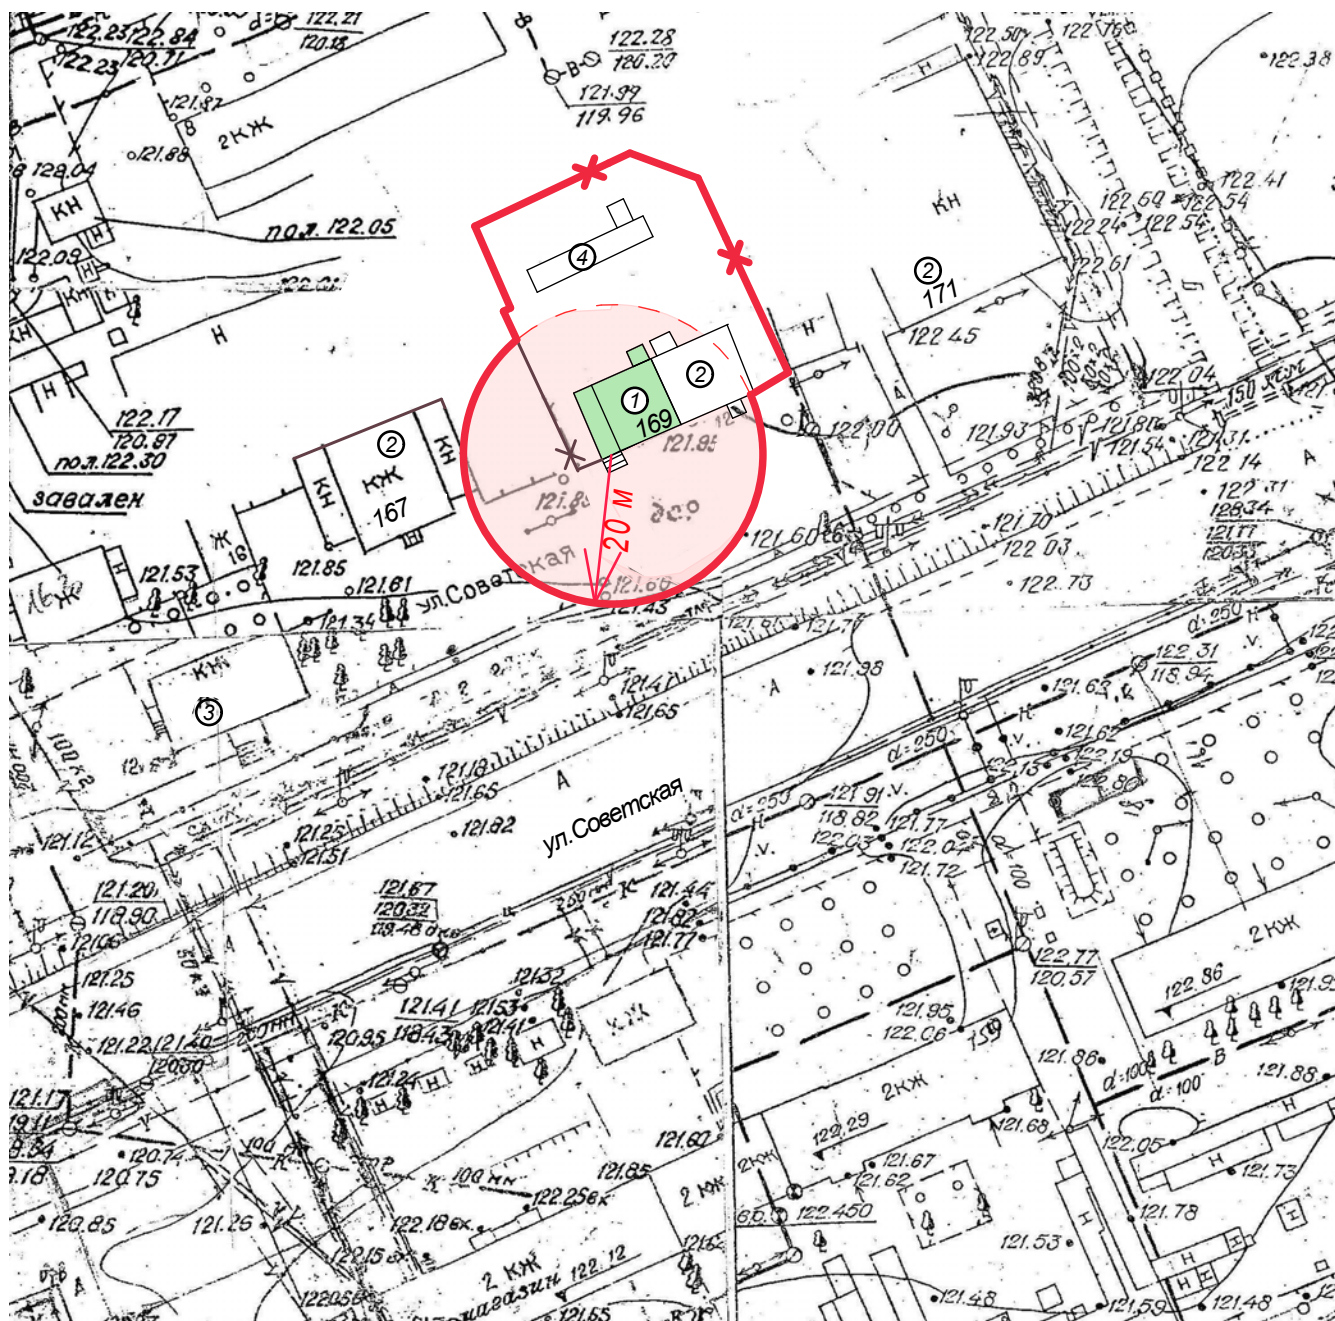

## **ЭКСПЛИКАЦИЯ:**


1. Деогностический центр  
"Семейный доктор"
2. Магазин
3. Автовокзал
4. Сарай

## **УСЛОВНЫЕ ОБОЗНАЧЕНИЯ:**

- граница прилегающих территорий
- ✖— граница прилегающих территорий  
(граница земельного участка)
- ✖ граница земельного участка



**СХЕМА ПРИЛЕГАЮЩИХ ТЕРРИТОРИЙ К  
ЖЕЛЕЗНОДОРОЖНОМУ ВОКЗАЛУ ст.ТАЛОВАЯ ПО  
УЛ. ЖЕЛЕЗНОДОРОЖНАЯ 6 А р.п.ТАЛОВАЯ М 1:1000 мм**

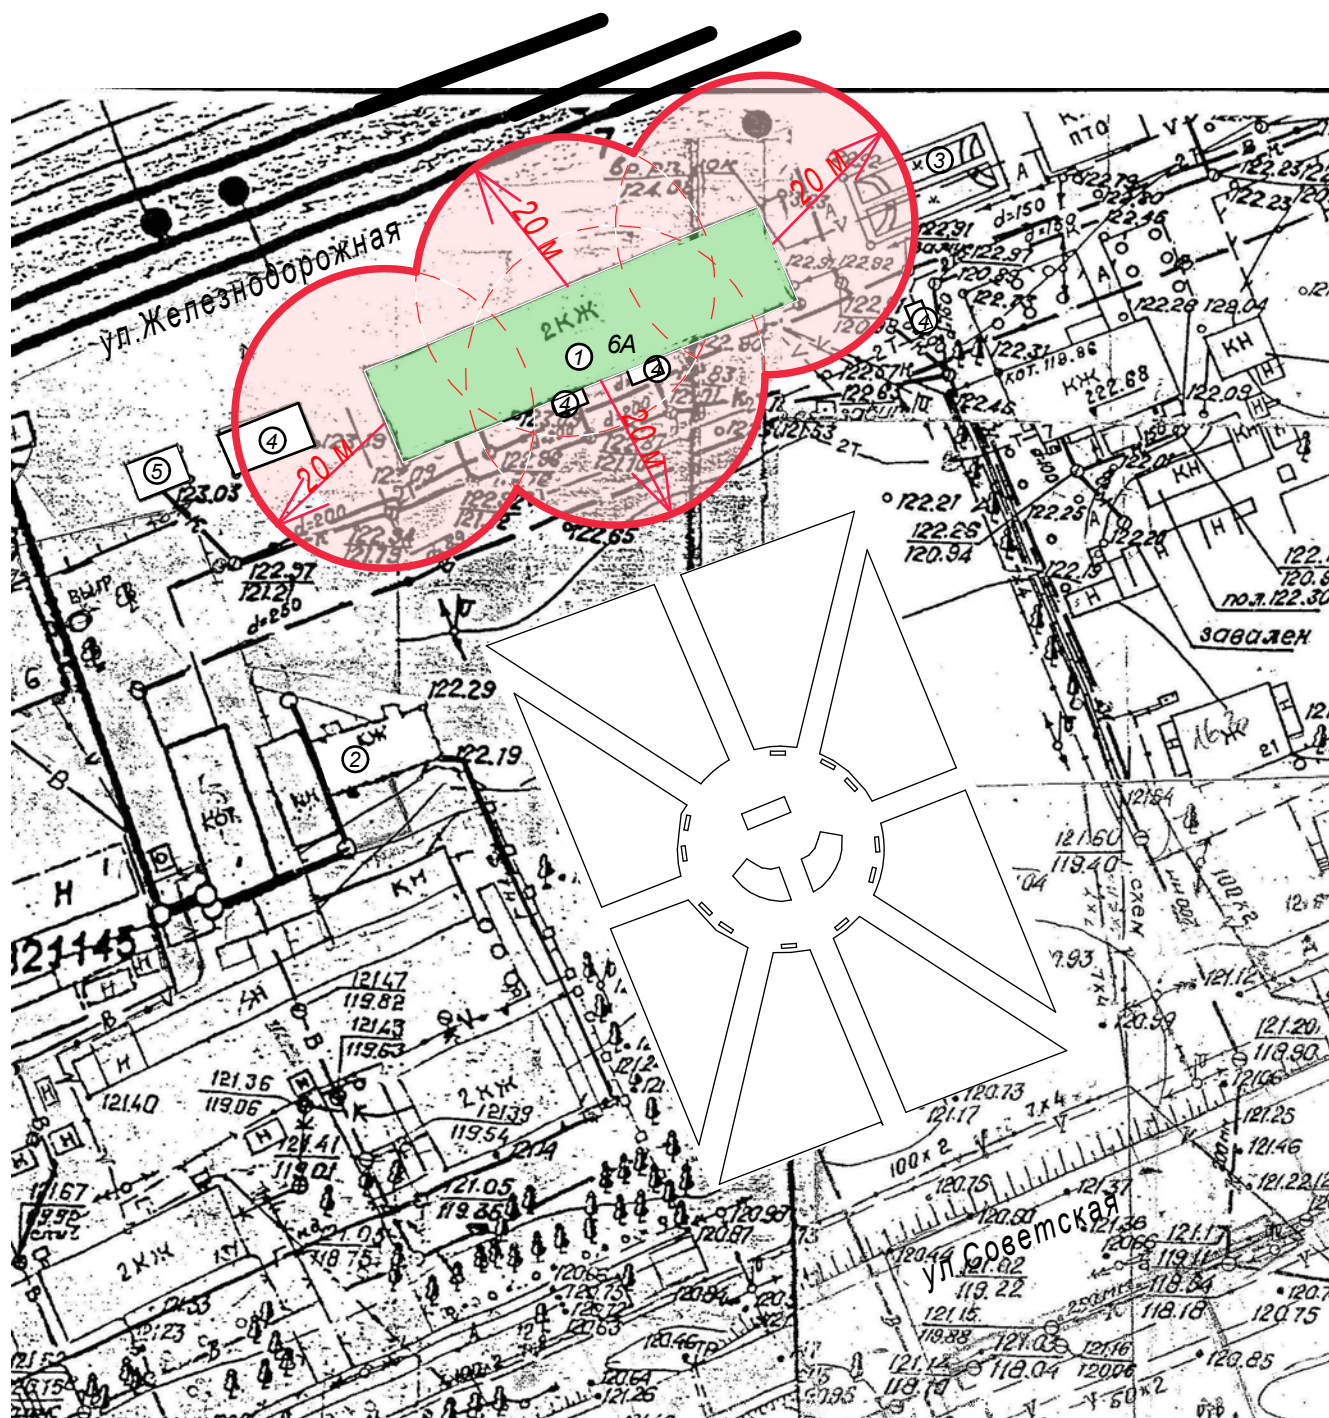

**ЭКСПЛИКАЦИЯ:**

1. Железнодорожный вокзал
2. Кафе
3. Багажное отделение
4. Павильоны
5. Туалет

**УСЛОВНЫЕ ОБОЗНАЧЕНИЯ:**

- граница прилегающих территорий
- × — граница прилегающих территорий (граница земельного участка)
- × — граница земельного участка