


**СХЕМА ПРИЛЕГАЮЩИХ ТЕРРИТОРИЙ К МКДОУ
ДЕТСКИЙ САД "РОМАШКА" ПО УЛ. ЛЕНИНА 72А п.АБРАМОВКА
М 1:1000 мм**

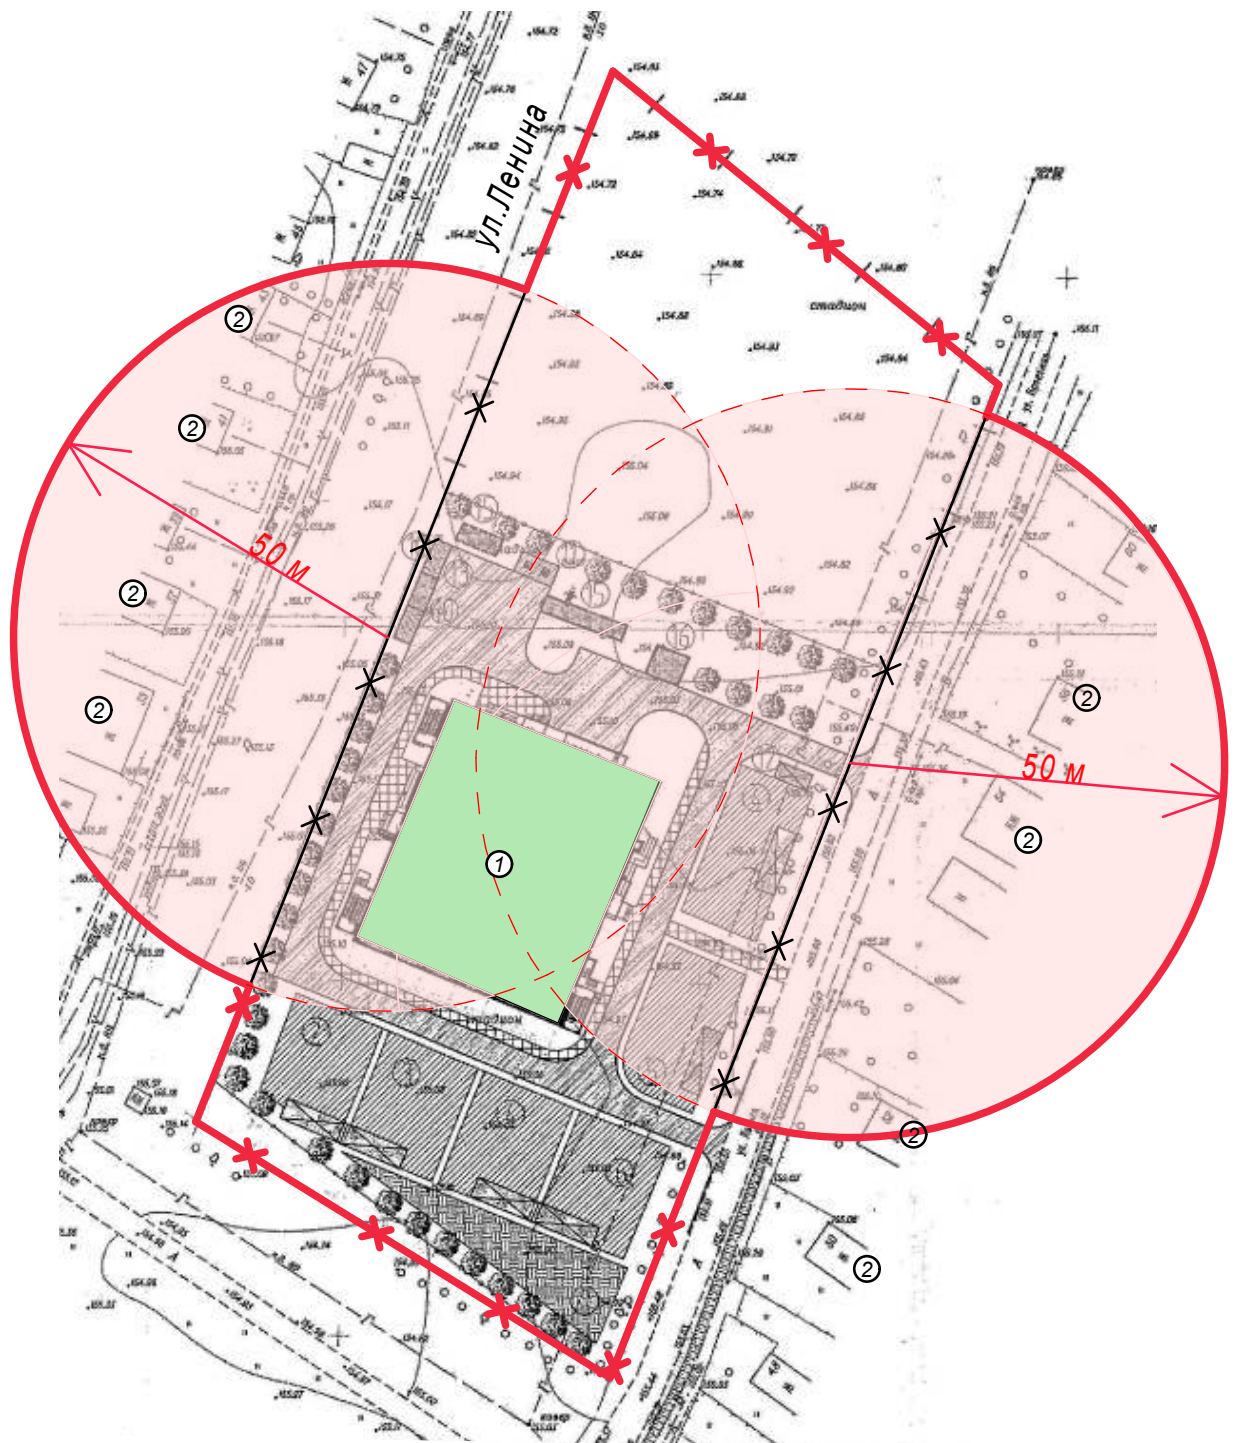


ЭКСПЛИКАЦИЯ:

1. Детский сад "Ромашка"
2. Жилой дом

УСЛОВНЫЕ ОБОЗНАЧЕНИЯ:

- граница прилегающих территорий
- X — граница прилегающих территорий (граница земельного участка)
- X — граница земельного участка

**СХЕМА ПРИЛЕГАЮЩИХ ТЕРРИТОРИЙ К АБРАМОВСКОЙ
ВРАЧЕБНОЙ АМБУЛАТОРИИ БУЗ ВО "ТАЛОВСКАЯ РБ" ПО
УЛ. ЛЕНИНА 38Б п.АБРАМОВКА
М 1:1000 мм**

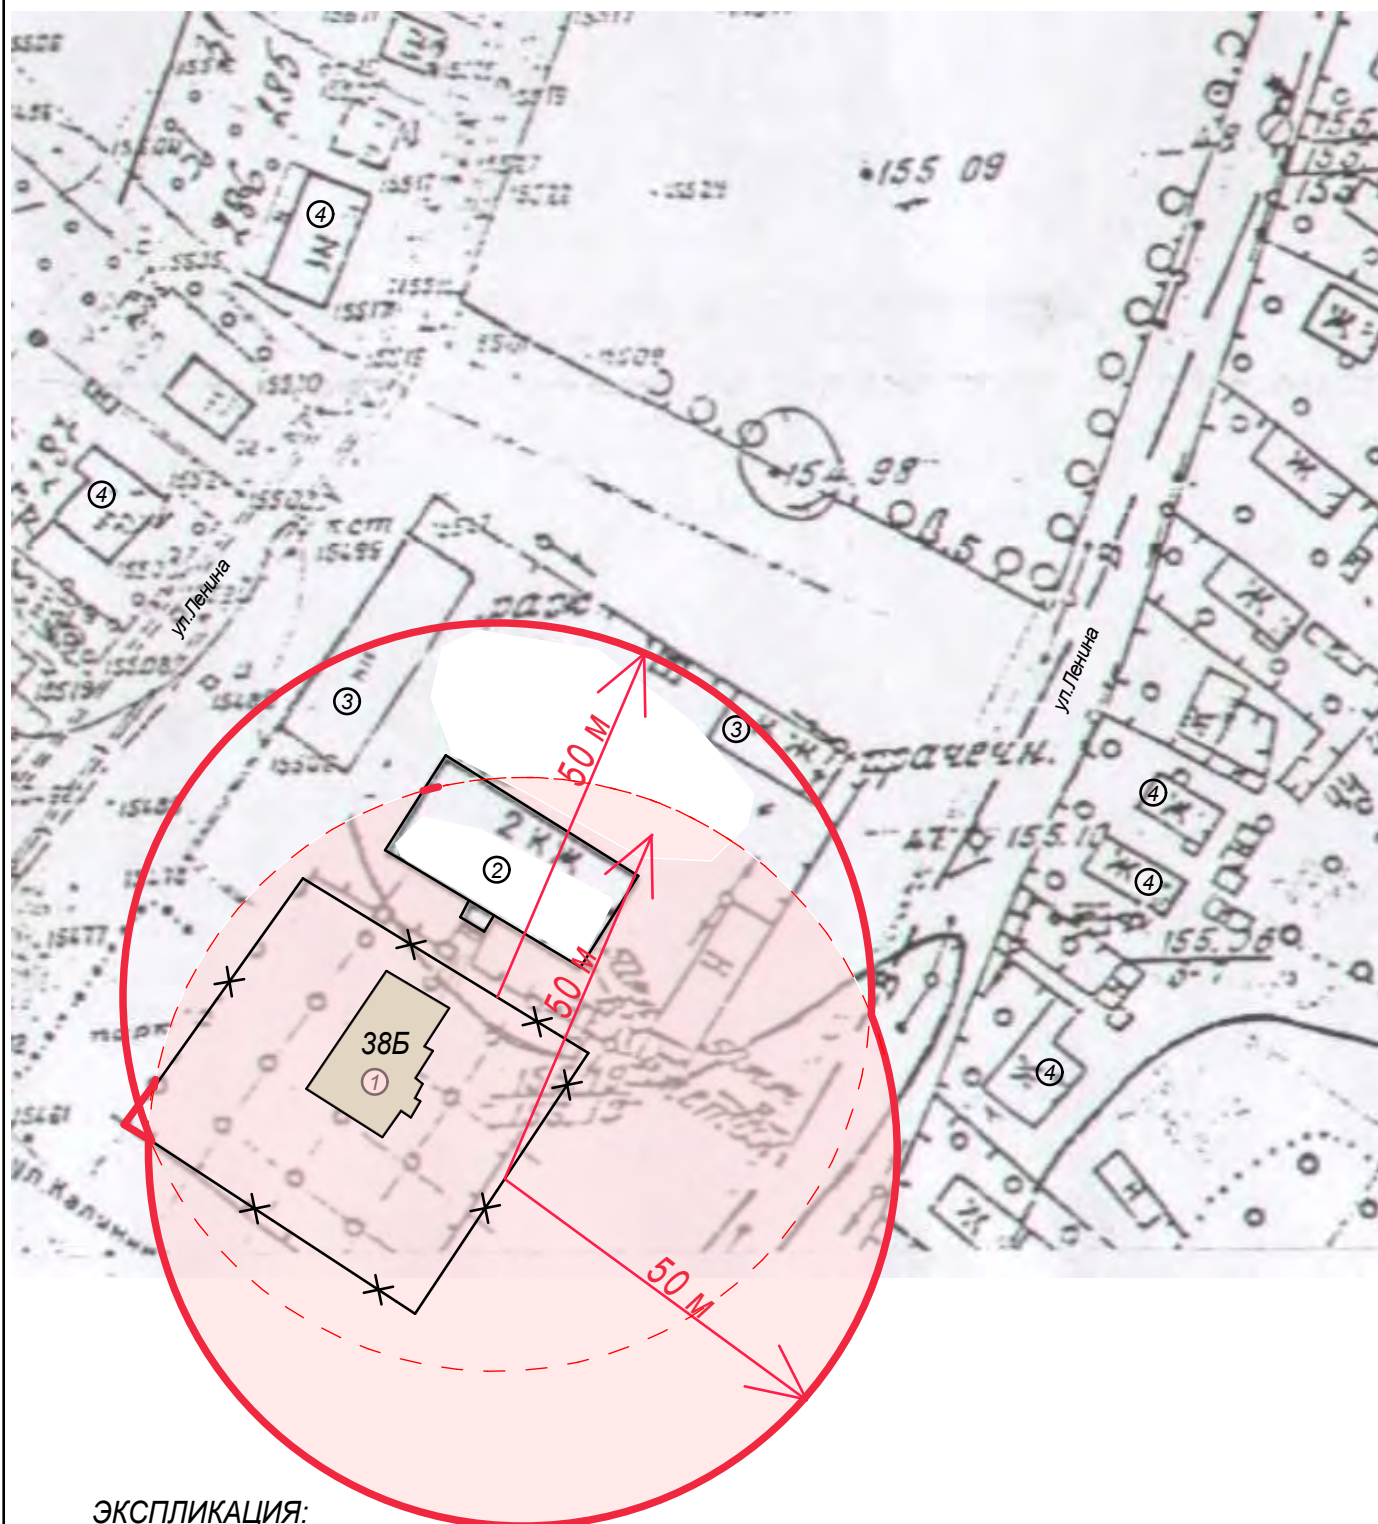


ЭКСПЛИКАЦИЯ:

1. Врачебная амбулатория
2. Старое здание амбулатории
3. Хозяйственные постройки
4. Жилой дом

УСЛОВНЫЕ ОБОЗНАЧЕНИЯ:

- граница прилегающих территорий
- X — граница прилегающих территорий (граница земельного участка)
- X — граница земельного участка

**СХЕМА ПРИЛЕГАЮЩИХ ТЕРРИТОРИЙ К МКОУ 1
АБРАМОВСКАЯ СОШ ПО УЛ. ЛЕНИНА 97А п.АБРАМОВКА
М 1:2000 мм**

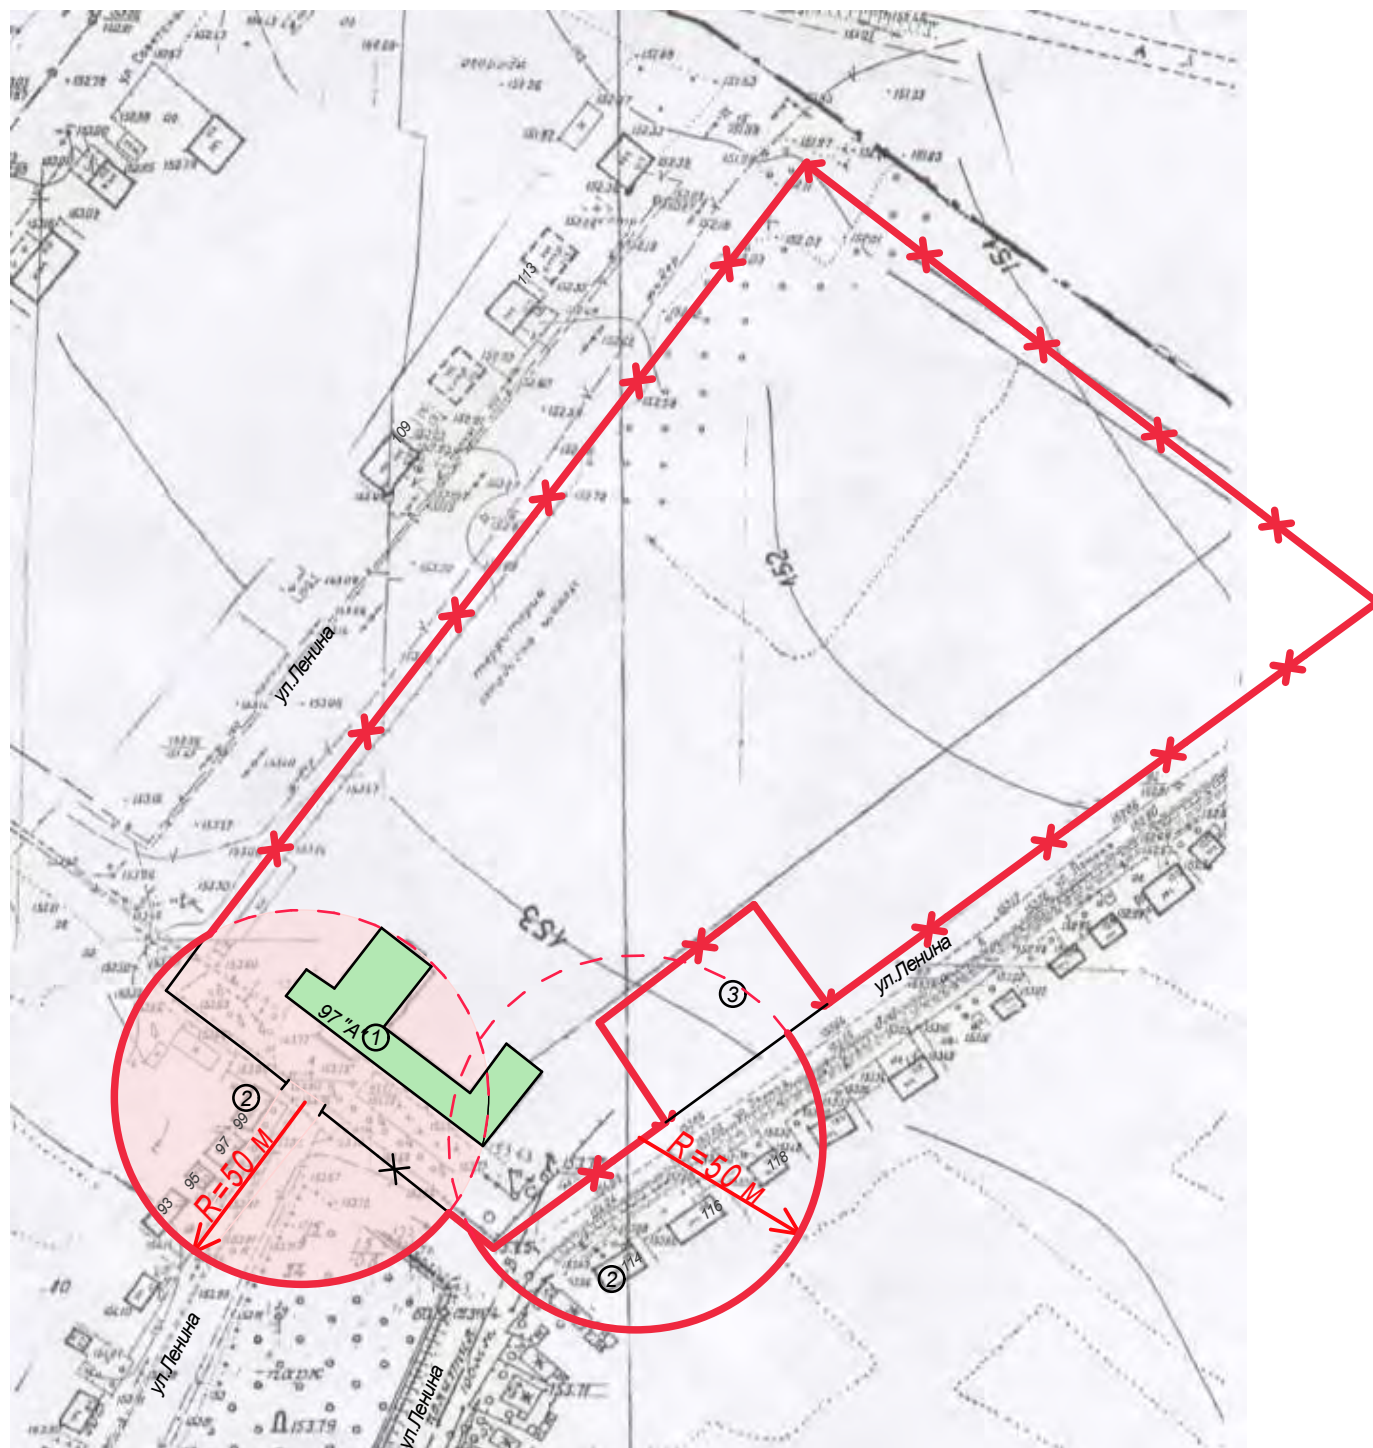


УСЛОВНЫЕ ОБОЗНАЧЕНИЯ:

ЭКСПЛИКАЦИЯ:

1. МКОУ 1 Абрамовская СОШ
2. Жилой дом
3. Спортивная площадка

- граница прилегающих территорий
- * граница прилегающих территорий (граница земельного участка)
- X граница земельного участка

СХЕМА ПРИЛЕГАЮЩИХ ТЕРРИТОРИЙ К МКОУ ЕЛАНСКАЯ СОШ ПО УЛ. МИРА 19 п.ЕЛАНКА М 1:1000 мм

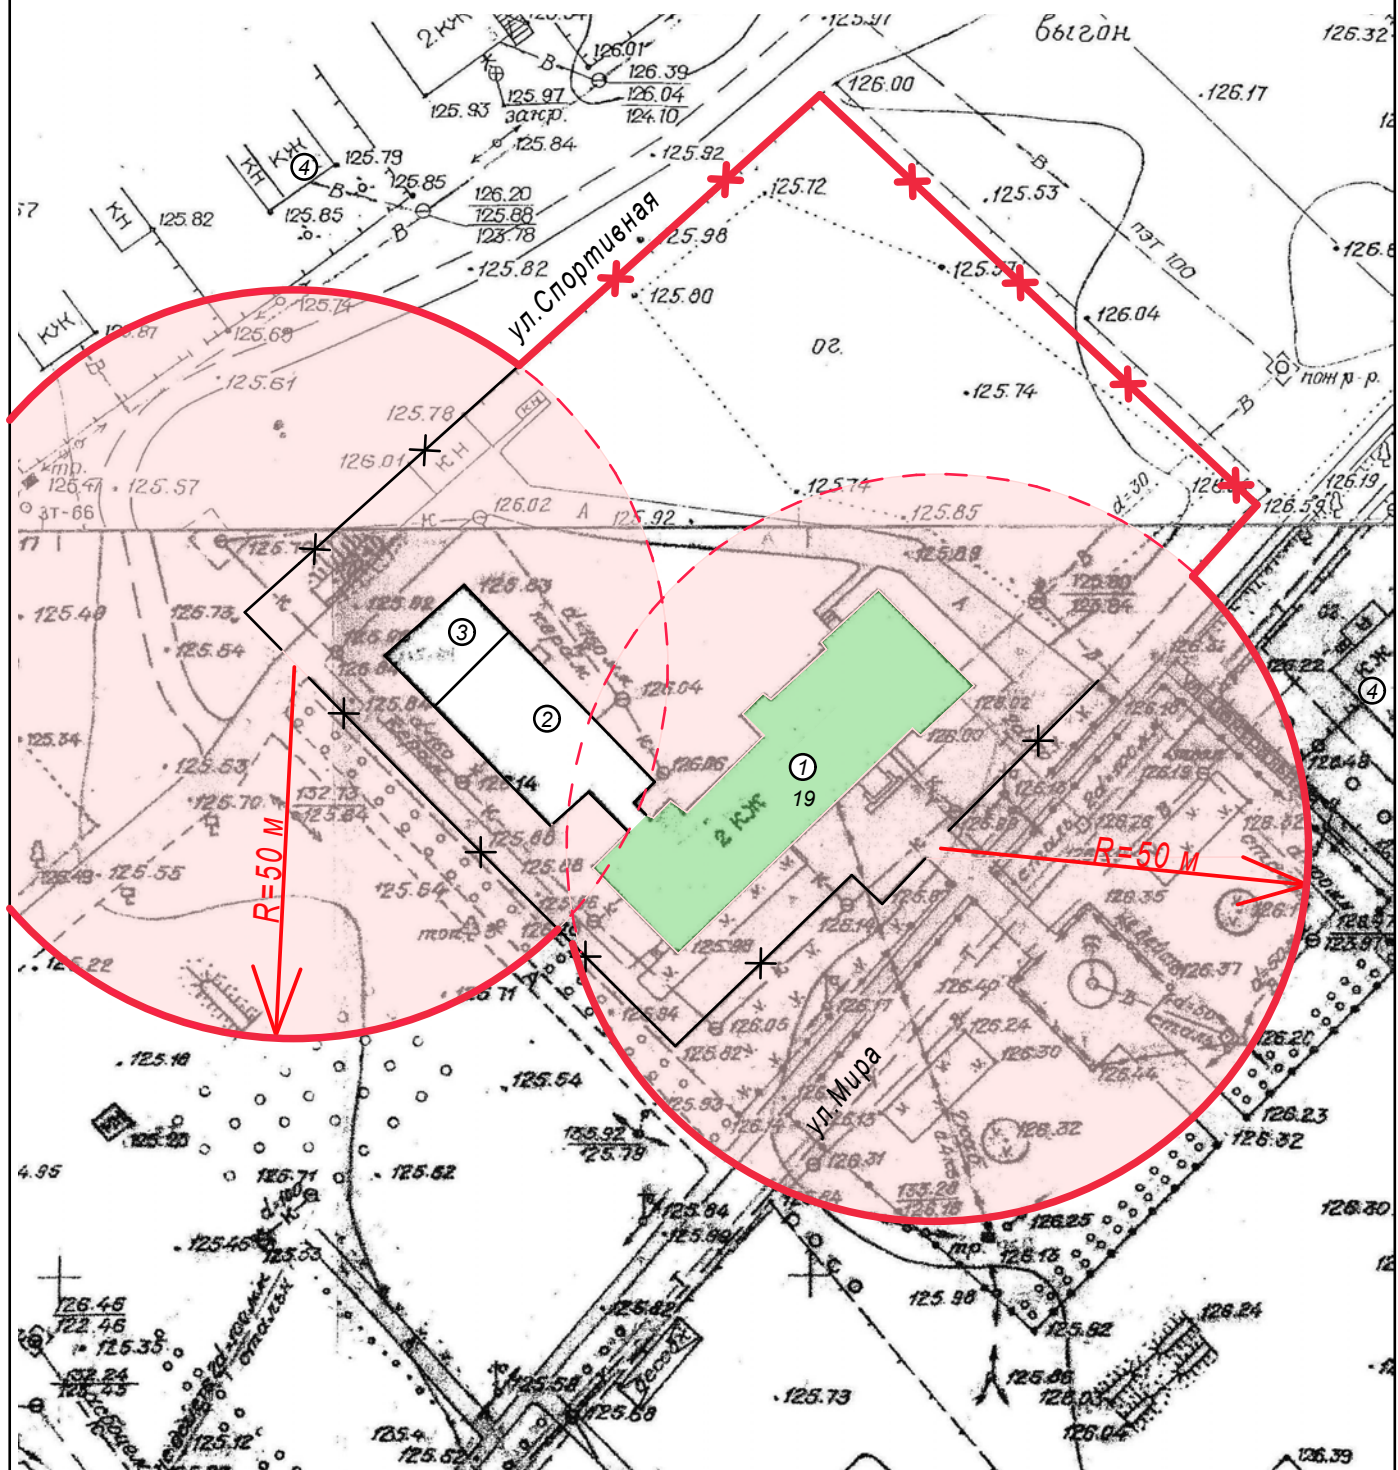


ЭКСПЛИКАЦИЯ:

1. Еланская СОШ
2. Детский сад
3. ФАП
4. Жилой дом

УСЛОВНЫЕ ОБОЗНАЧЕНИЯ:

- граница прилегающих территорий
- X — граница прилегающих территорий (граница земельного участка)
- X — граница земельного участка

СХЕМА ПРИЛЕГАЮЩИХ ТЕРРИТОРИЙ К МКОУ "ЕЛАНСКАЯ СОШ" СТРУКТУРНОЕ ПОДРАЗДЕЛЕНИЕ- ДЕТСКИЙ САД ПО УЛ. МИРА 19 п.ЕЛАНКА М 1:1000 мм

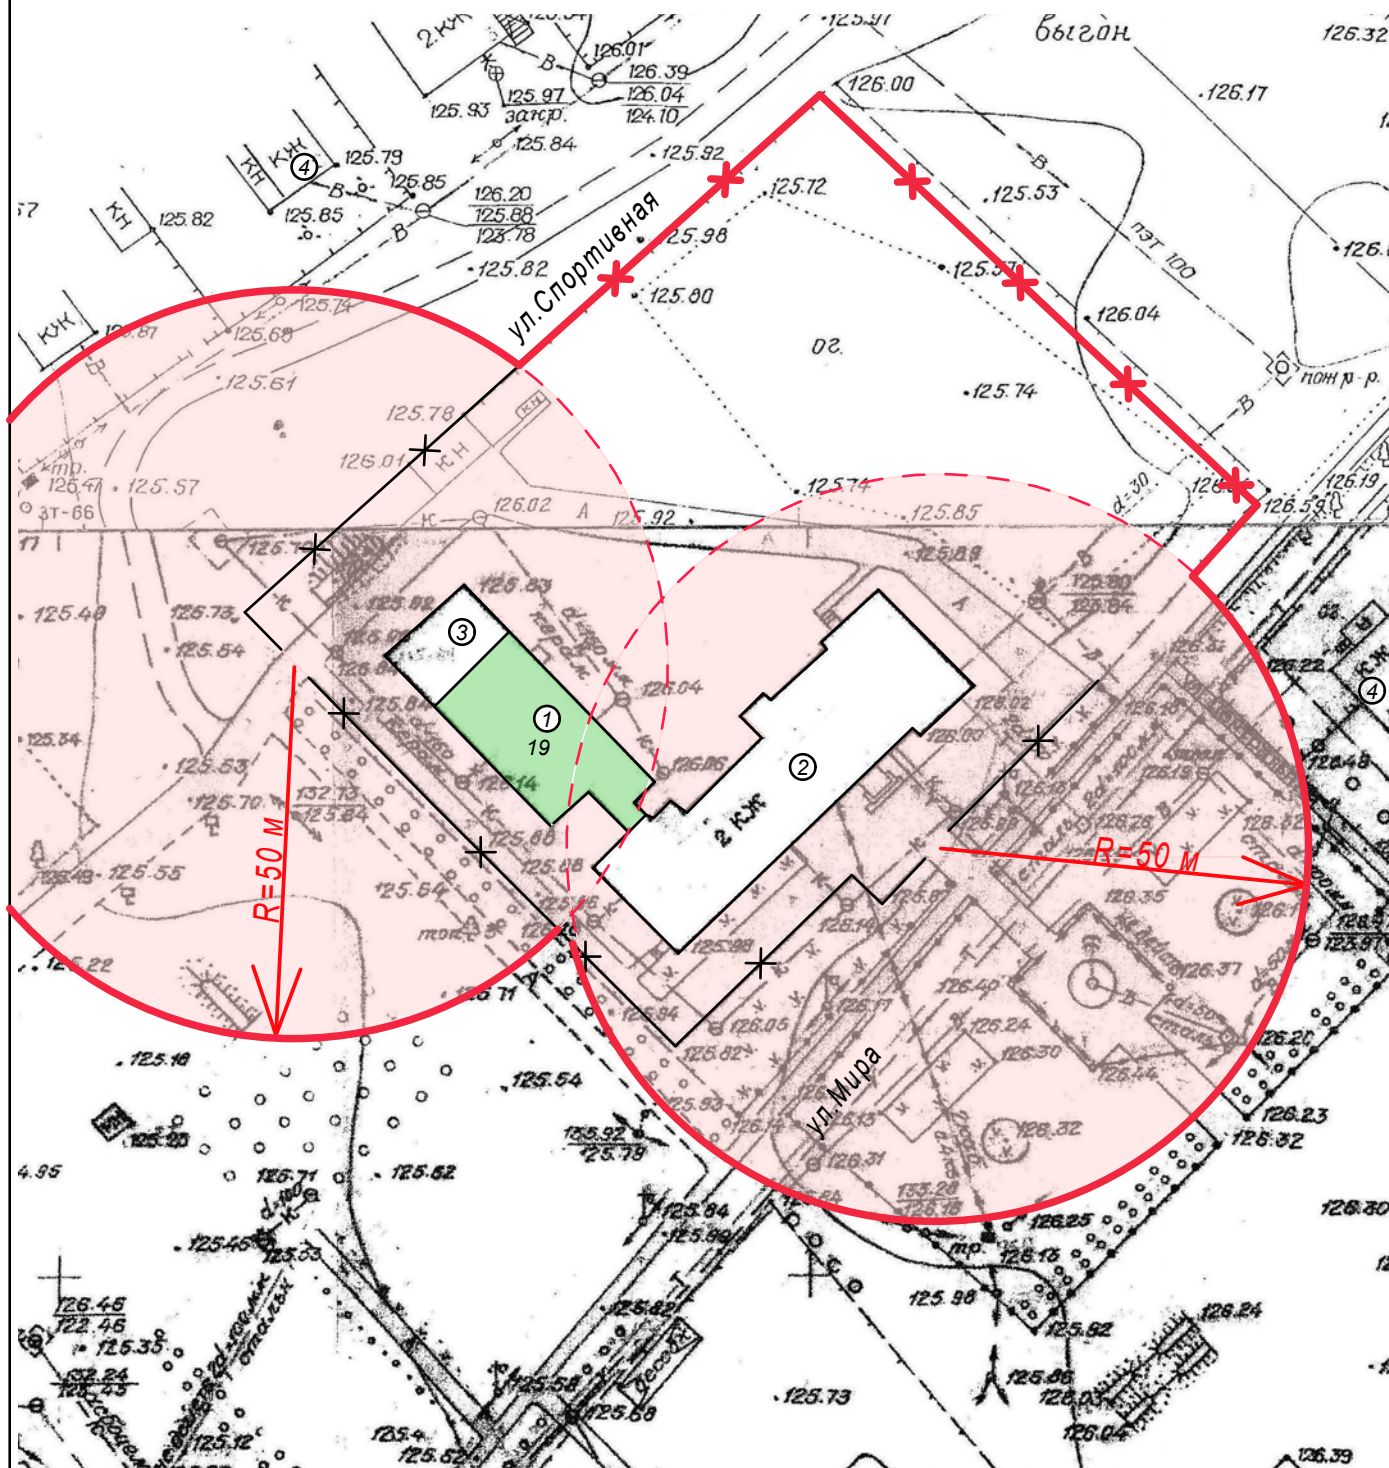


ЭКСПЛИКАЦИЯ:

1. Детский сад
2. Еланская СОШ
3. ФАП
4. Жилой дом

УСЛОВНЫЕ ОБОЗНАЧЕНИЯ:

- граница прилегающих территорий
- X — граница прилегающих территорий (граница земельного участка)
- X — граница земельного участка

**СХЕМА ПРИЛЕГАЮЩИХ ТЕРРИТОРИЙ К МКОУ 1-я
АБРАМОВСКАЯ СОШ ПО УЛ. ЛЕНИНА 85 с.АБРАМОВКА
М 1:1000 мм**

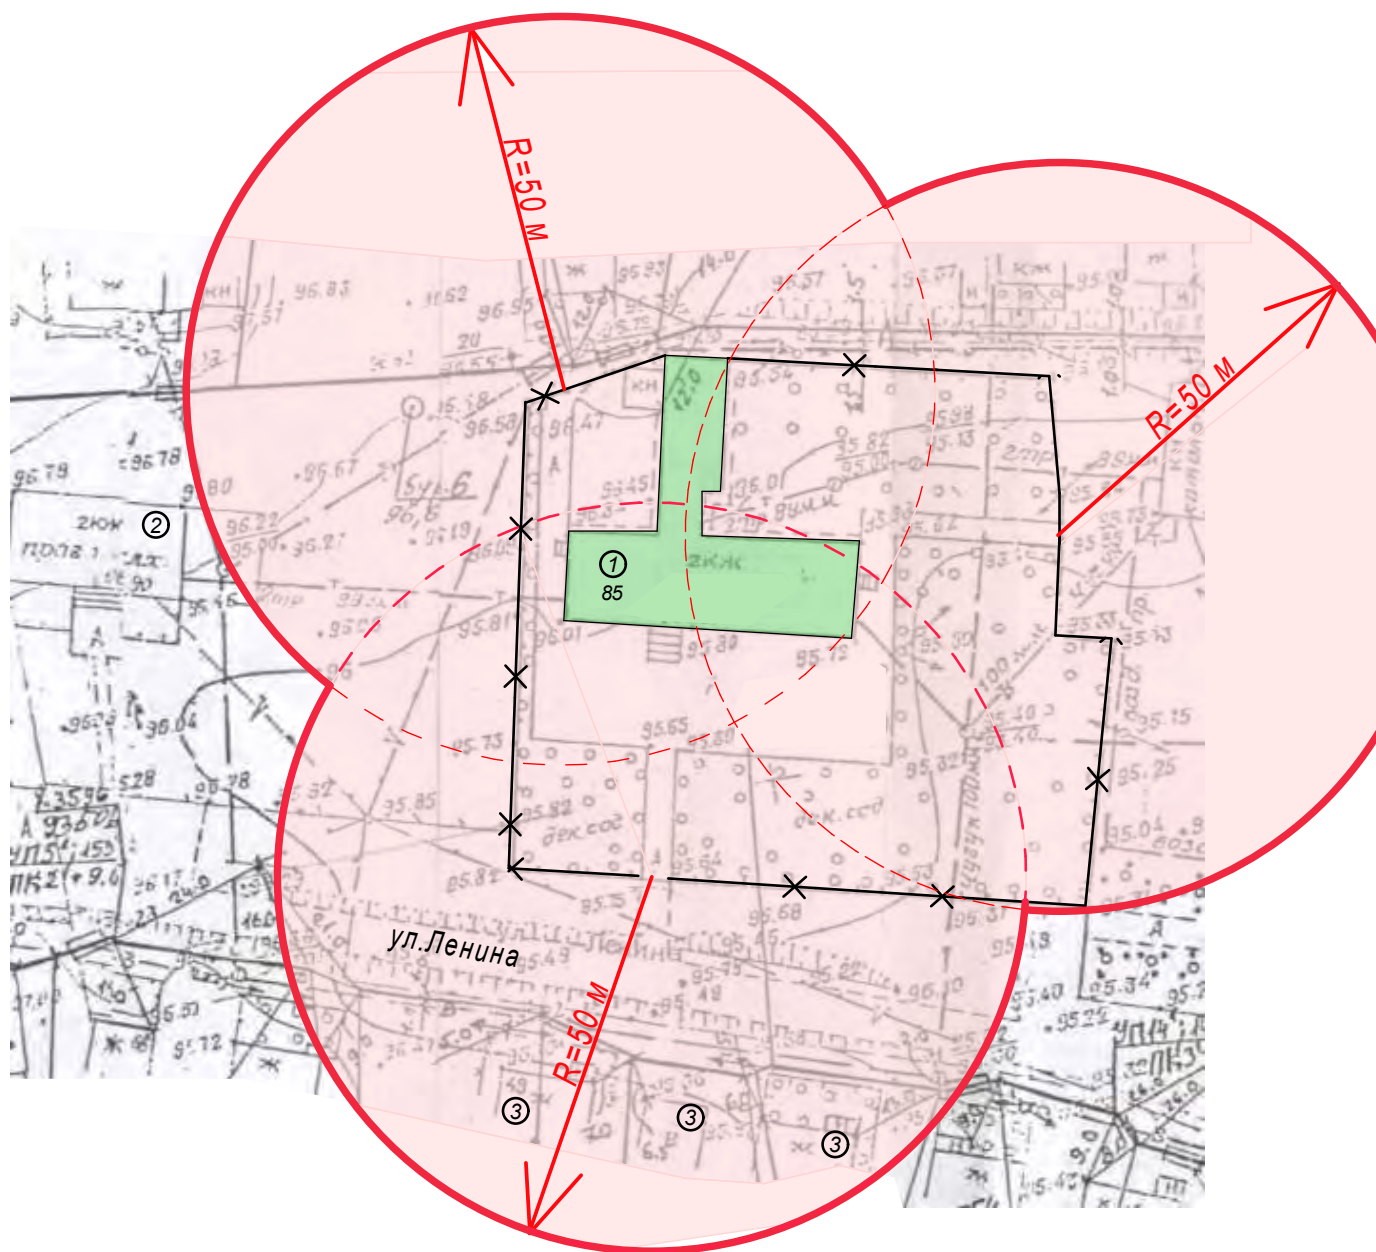


УСЛОВНЫЕ ОБОЗНАЧЕНИЯ:

ЭКСПЛИКАЦИЯ:

1. МКОУ 1-я Абрамовская СОШ
2. ФАП
3. Жилой дом

- граница прилегающих территорий
- X — граница прилегающих территорий (граница земельного участка)
- X — граница земельного участка

**СХЕМА ПРИЛЕГАЮЩИХ ТЕРРИТОРИЙ К АБРАМОВСКОМУ ФАП
БУЗ ВО "ТАЛОВСКАЯ РБ" ПО УЛ. ЛЕНИНА 87 с.АБРАМОВКА
М 1:1000 мм**

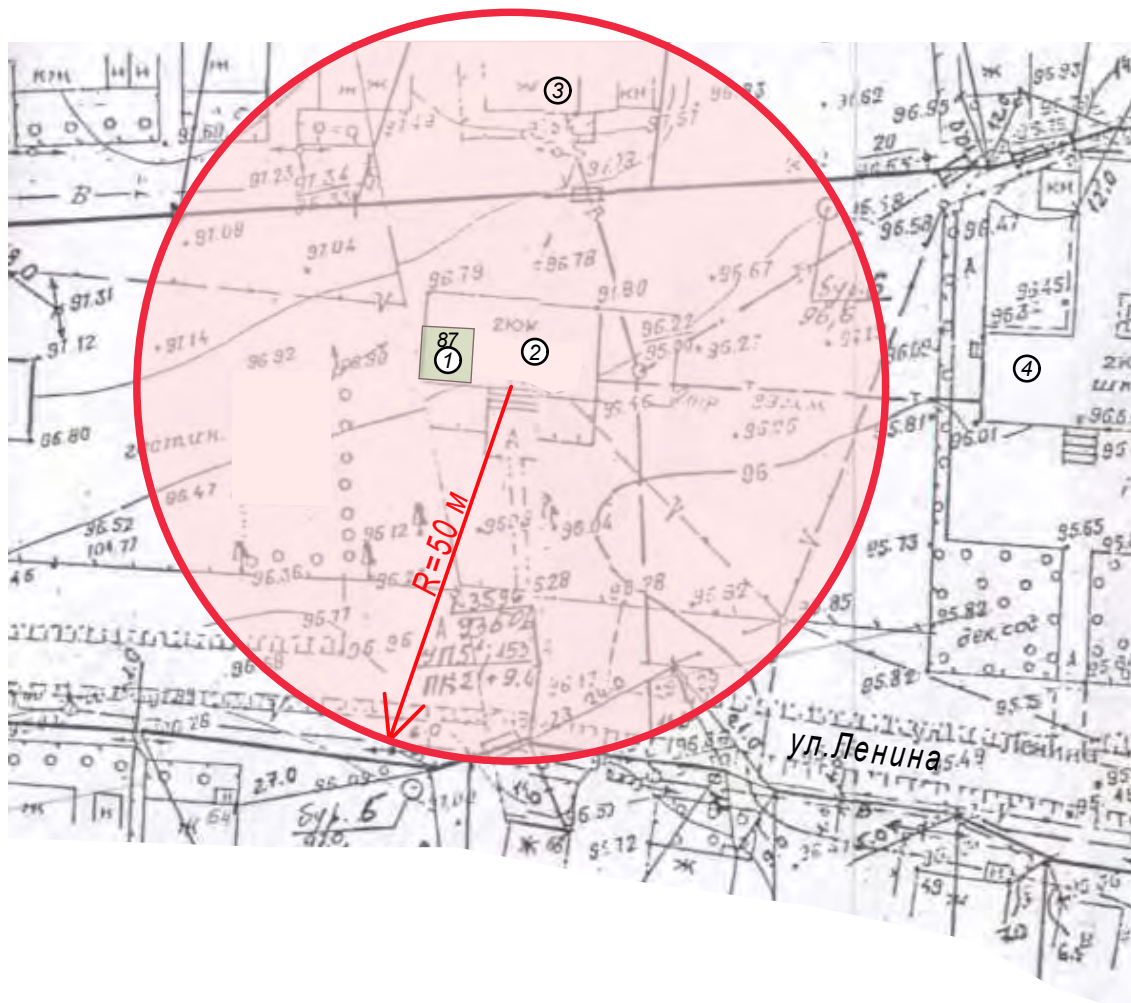


УСЛОВНЫЕ ОБОЗНАЧЕНИЯ:

ЭКСПЛИКАЦИЯ:

1. Абрамовский ФАП
2. Администрация, связь, почта
3. Жилой дом
4. Абрамовская СОШ

- граница прилегающих территорий
- X — граница прилегающих территорий (граница земельного участка)
- X — граница земельного участка

СХЕМА ПРИЛЕГАЮЩИХ ТЕРРИТОРИЙ К ЕЛАНСКОМУ ФАП БУЗ ВО "ТАЛОВСКАЯ РБ" ПО УЛ. МИРА 19 п.ЕЛАНКА М 1:1000 мм

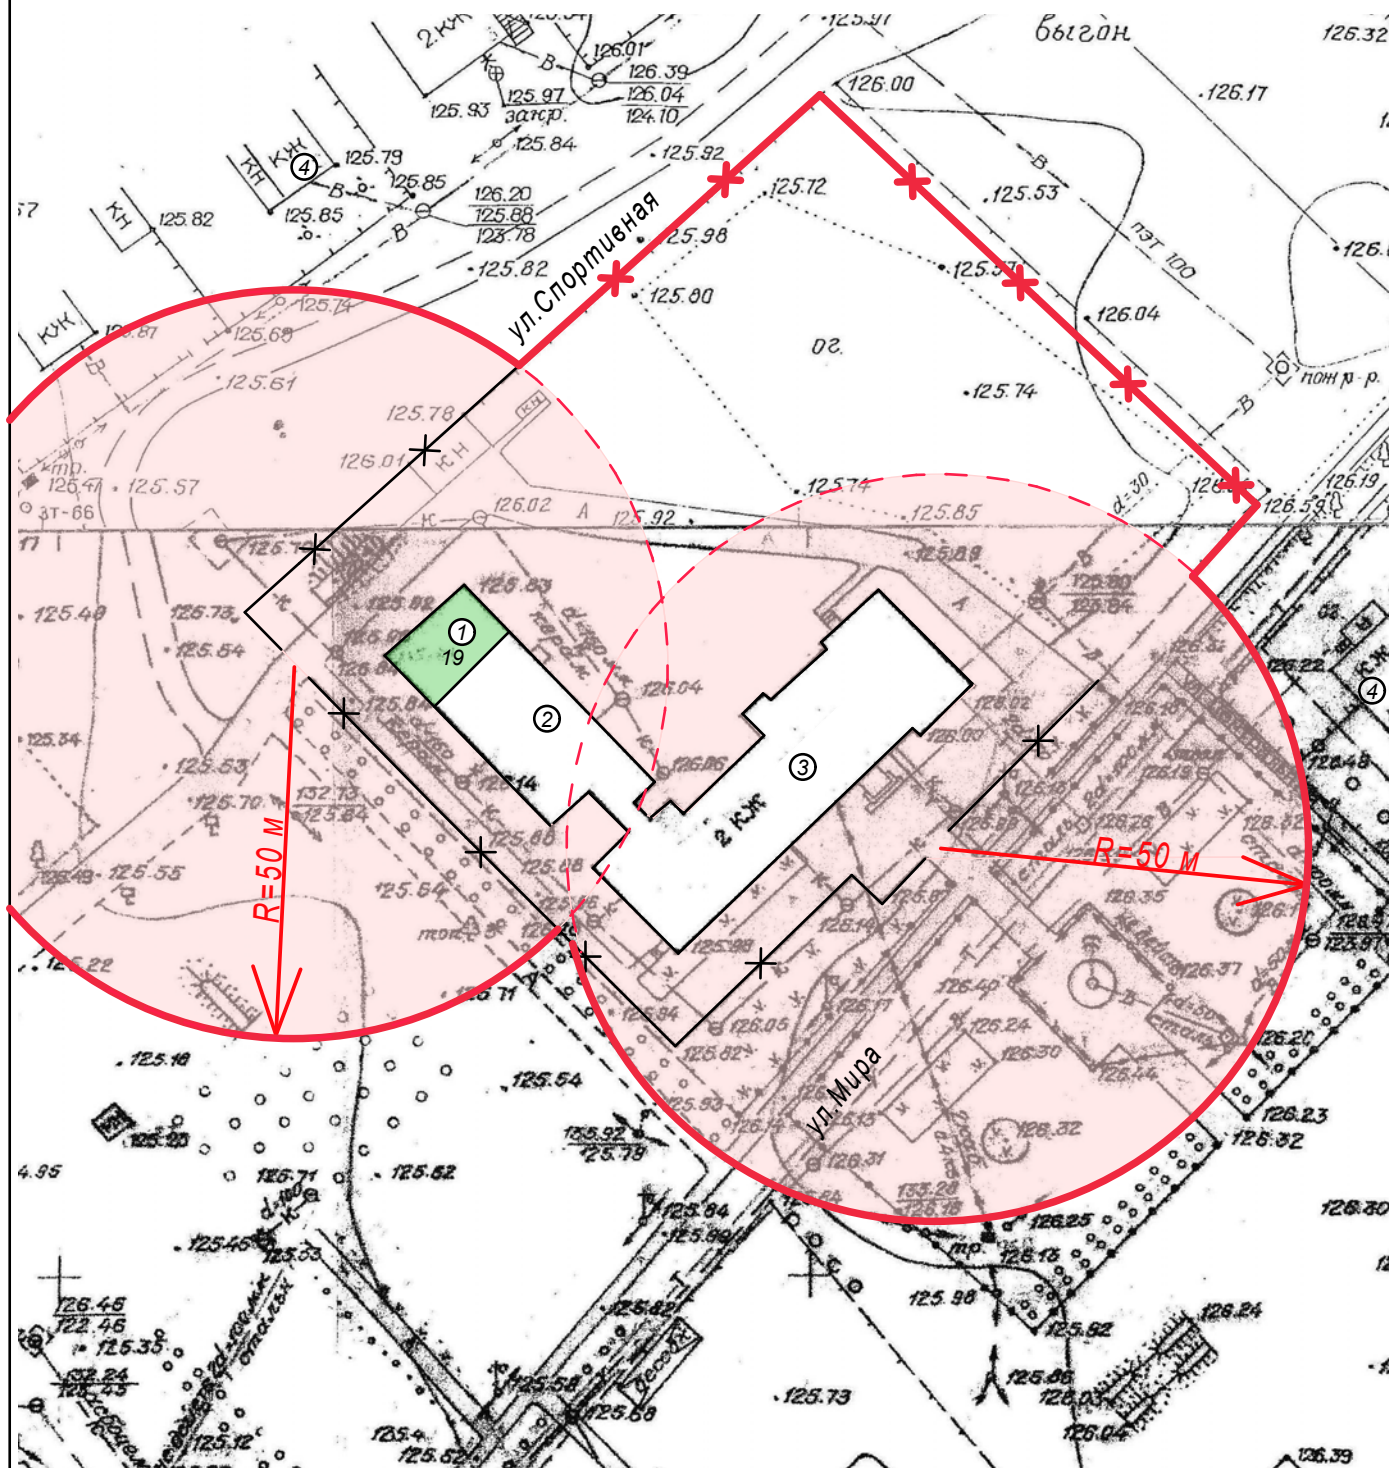


ЭКСПЛИКАЦИЯ:

1. ФАП
2. Детский сад
3. Еланская СОШ
4. Жилой дом

УСЛОВНЫЕ ОБОЗНАЧЕНИЯ:

- граница прилегающих территорий
- × — граница прилегающих территорий (граница земельного участка)
- × — граница земельного участка

СХЕМА ПРИЛЕГАЮЩИХ ТЕРРИТОРИЙ К ОСИНОВСКОМУ ФАП БУЗ ВО "ТАЛОВСКАЯ РБ" ПО УЛ. ВЕТЕРАНОВ 26 п.ОСИНКИ М 1:1000 мм

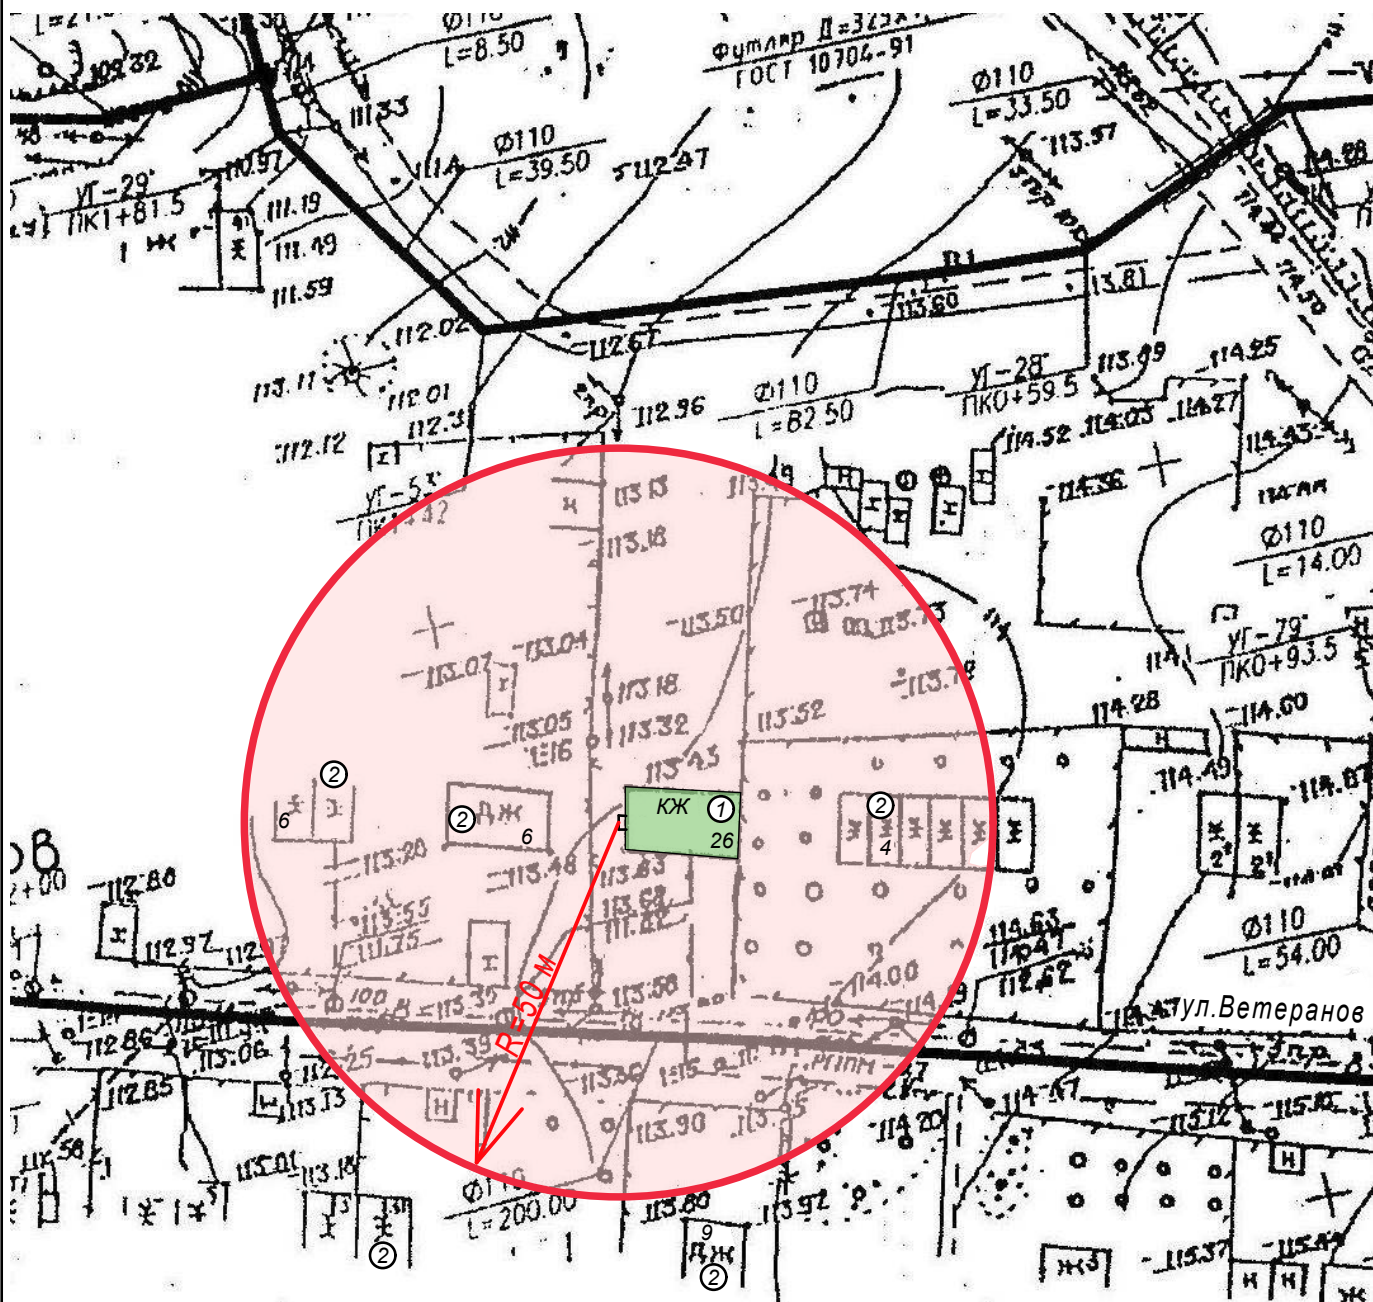

ЭКСПЛИКАЦИЯ:

1. ФАП
2. Жилой дом

УСЛОВНЫЕ ОБОЗНАЧЕНИЯ:

- граница прилегающих территорий
- × граница прилегающих территорий (граница земельного участка)
- × граница земельного участка

**СХЕМА ПРИЛЕГАЮЩИХ ТЕРРИТОРИЙ К КУВО "ТАЛОВСКИЙ
СОЦИАЛЬНО-РЕАБИЛИТАЦИОННЫЙ ЦЕНТР ДЛЯ
НЕСОВЕРШЕННОЛЕТНИХ"
ПО УЛ. МИРА 18 п.ЕЛАНКА
М 1:1000 мм**



ЭКСПЛИКАЦИЯ:

1. Реабилитационный центр
2. Жилой дом
3. Школа
4. Контора

УСЛОВНЫЕ ОБОЗНАЧЕНИЯ:

- граница прилегающих территорий
- X — граница прилегающих территорий (граница земельного участка)
- X — граница земельного участка

СХЕМА ПРИЛЕГАЮЩИХ ТЕРРИТОРИЙ К УНИВЕРСАЛЬНОЙ МНОГОФУНКЦИОНАЛЬНОЙ СПОРТИВНОЙ ПЛОЩАДКИ ПО УЛ. ЛЕНИНА 97А п.АБРАМОВКА М 1:2000 мм



УСЛОВНЫЕ ОБОЗНАЧЕНИЯ:

ЭКСПЛИКАЦИЯ:

1. Спортивная площадка
2. Жилой дом
3. МКОУ 1 Абрамовская СОШ

- граница прилегающих территорий
- X — граница прилегающих территорий (граница земельного участка)
- X — граница земельного участка